


01 原始墙体尺寸图
PT NEW WALL PLAN 比例 1:110

注: 1、此图所有标注尺寸均为设计完成尺寸 2、施工方需现场放线于甲方及设计单位审核后后方可施工

DESIGN FIRM 设计单位 麦田设计 MAITIANDSIGN TEL : 13523151585	CLIENT 建设单位	DRAWING TITLE 图名 原始墙体尺寸图	KEY PLAN 索引图	REVISIONS 版本		APPROVED 审批	DESIGNER 设计	SHEET No. 图号
		PROJECT TITLE 项目名称		第一版 第二版 第三版 第四版 第五版 第六版	VERIFIED 审核 CHECKED 校对 SCALE 比例 1:110	DRAWN 制图 DRAWN 施工执行 DATE 日期	PROJECT No. 项目编号 2F-01 <small>版权所有 施工方需现场放线于甲方及设计单位审核后后方可施工 Construction shall work from signed dimensions only Contractors must check all dimensions on site Contractors must be reported immediately to architects</small>	

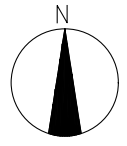

不锈钢地弹簧门

其他区域如需包暖气需增加工程量

卡座

景观

低隔断

低隔断

钢制防火门

柜子

康复室

针灸室

包暖气柜


健身区

800mm洗手盆

30L冷热饮水机

服务台

低柜

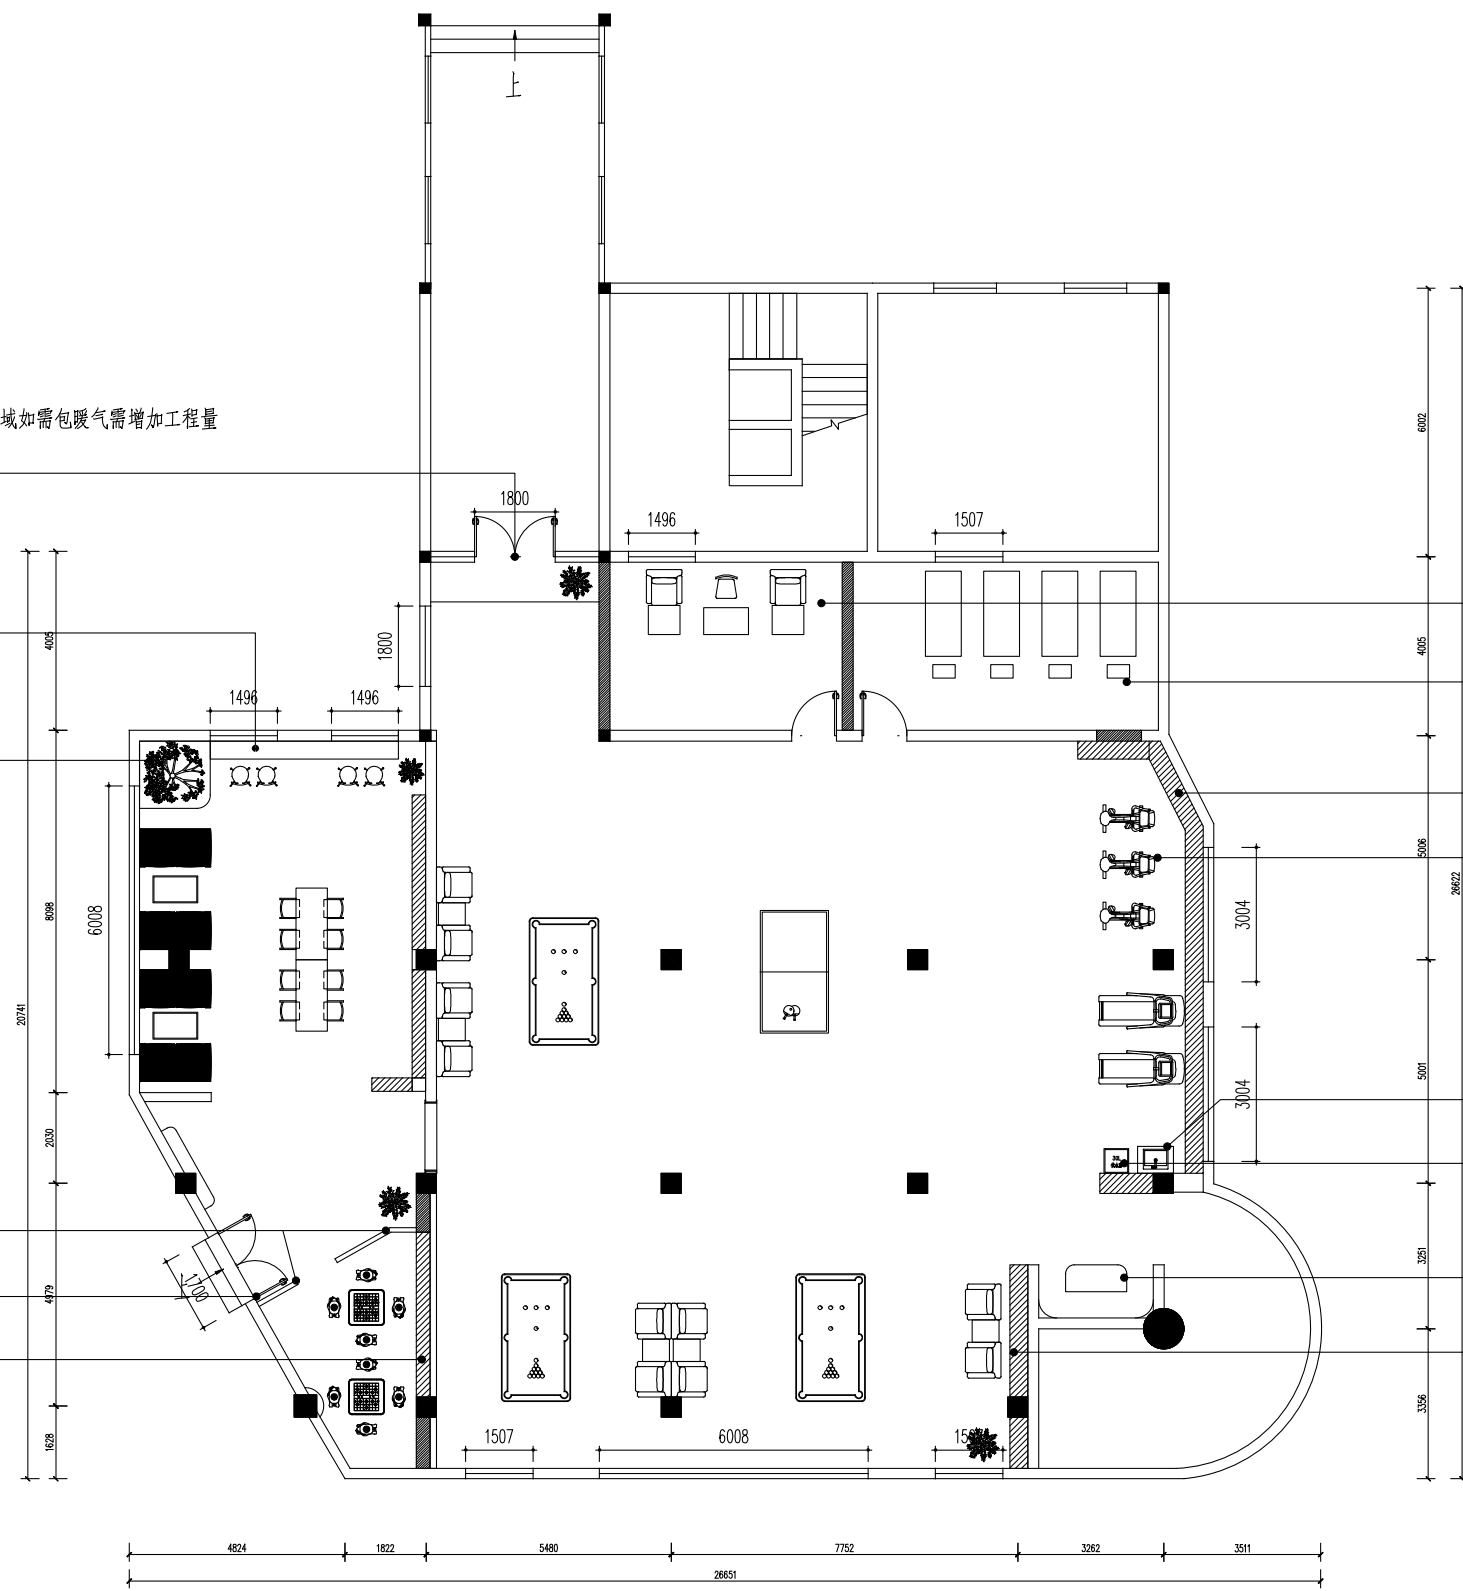


注：有窗户的地方均需安装百叶窗帘等

注：1、此图所有标注尺寸均为设计完成尺寸 2、施工方需现场放线于甲方及设计单位审核后施工

02 方案布置平面图
PT NEW WALL PLAN 比例 1:110

DESIGN FIRM 设计单位	CLIENT 建设单位	DRAWING TITLE 图名	KEY PLAN 索引图	REVISIONS 版本	APPROVED 审批	DESIGNER 设计	SHEET No. 图号
麦田设计 MAITIANDESIGN TEL: 13523151585		方案布置平面图		第一版	第二版	VERIFIED 审核	PROJECT No. 项目编号 2F-02
		PROJECT TITLE 项目名称		第三版	第四版	CHECKED 校对	DRAWN 制图
				第五版	第六版	SCALE 比例 1:110	DRAWN 施工执行
						DATE 日期	DATE 日期

版权所有
施工图版权归设计单位所有
如发生侵权行为设计单位概不负责
Contractors shall work from signed dimensions only
Contractors must check all dimensions on site
Contractors must be reported immediately to architects

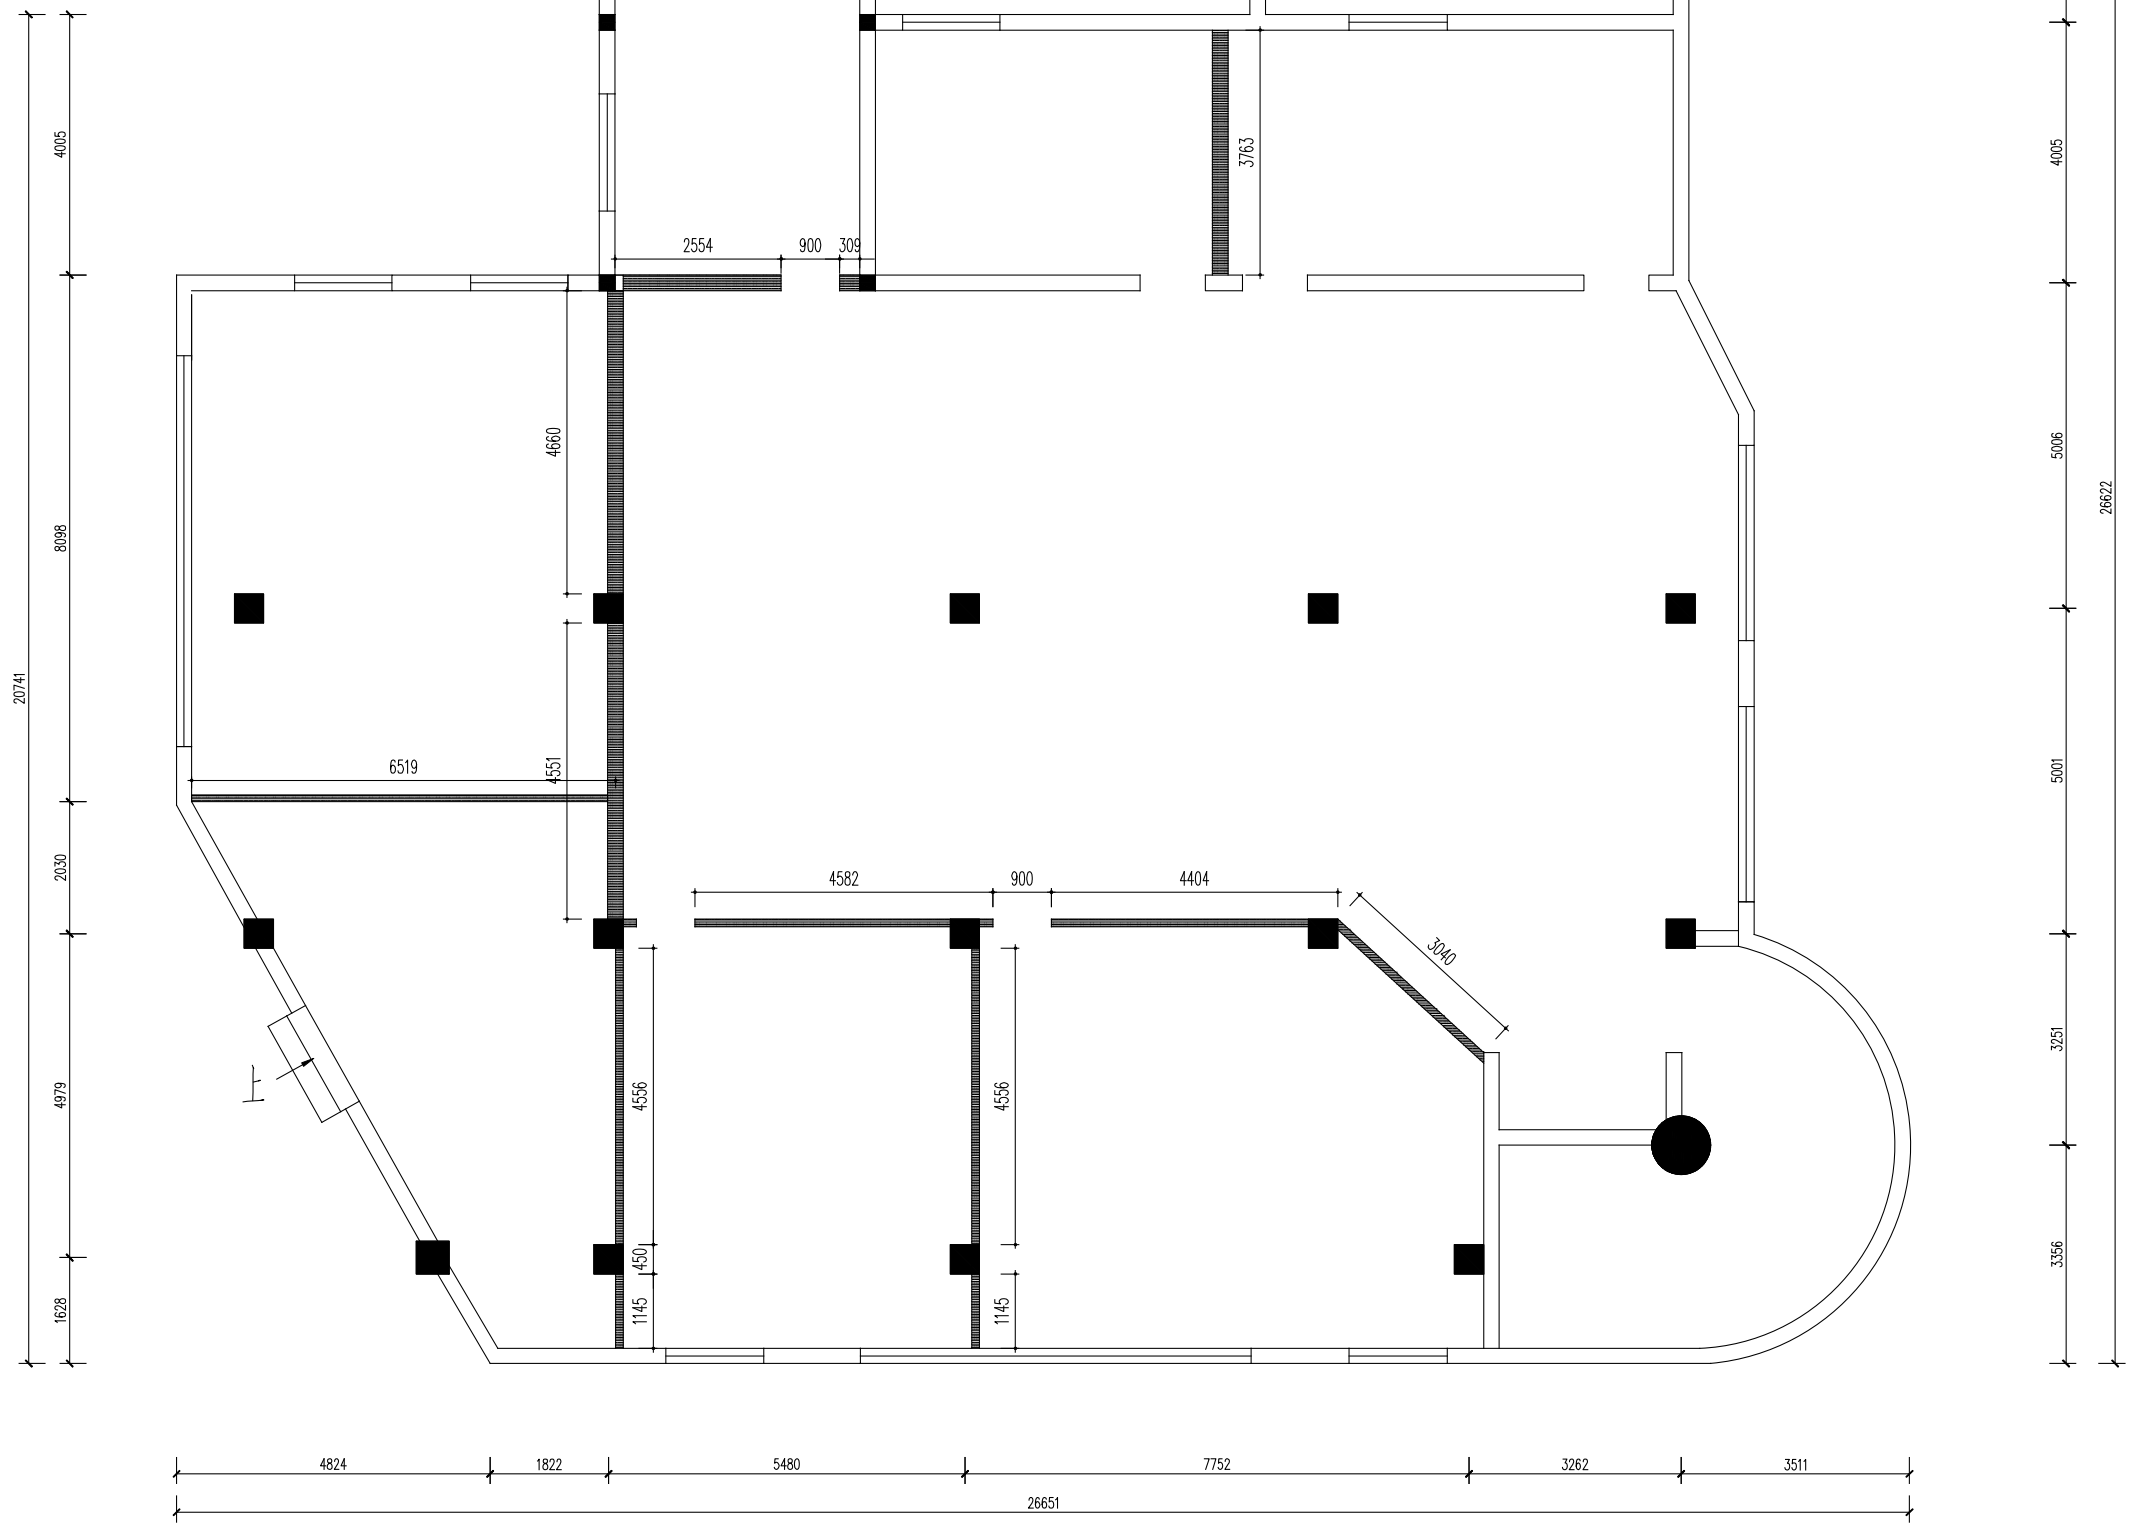


序号	图例	图名
1		原有墙体
2		拆除墙体范围
说明	所有室内门洞高度为2100	

注: 1. 此图所有标注尺寸均为设计完成尺寸 2. 施工方需现场放线于甲方及设计审核后后方可施工

04 拆除墙体平面图
PT NEW WALL PLAN 比例 1:110

DESIGN FIRM 设计单位 麦田设计 MAITIANDSIGN TEL : 13523151585	CLIENT 建设单位	DRAWING TITLE 图名 拆除墙体平面图	KEY PLAN 索引图	REVISIONS 版本	APPROVED 审批	DESIGNER 设计	SHEET No. 图号
		PROJECT TITLE 项目名称		第一版 第二版 第三版 第四版 第五版 第六版	VERIFIED 审核 CHECKED 校对 SCALE 比例 1:110	DRAWN 制图 DRAWN 施工执行 DATE 日期	PROJECT No. 项目编号 2F-04 <small>版权所有 施工期间禁止随意更改尺寸 如发生变更请及时与设计沟通 Contractors shall work from signed dimensions only Contractors must check all dimensions on site Contractors must report immediately to architects</small>

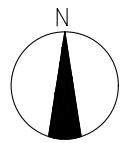


50*100mm 灰色铝方通

50*100mm 灰色铝方通

50*100mm 木纹色铝方通

50*100mm 灰色铝方通

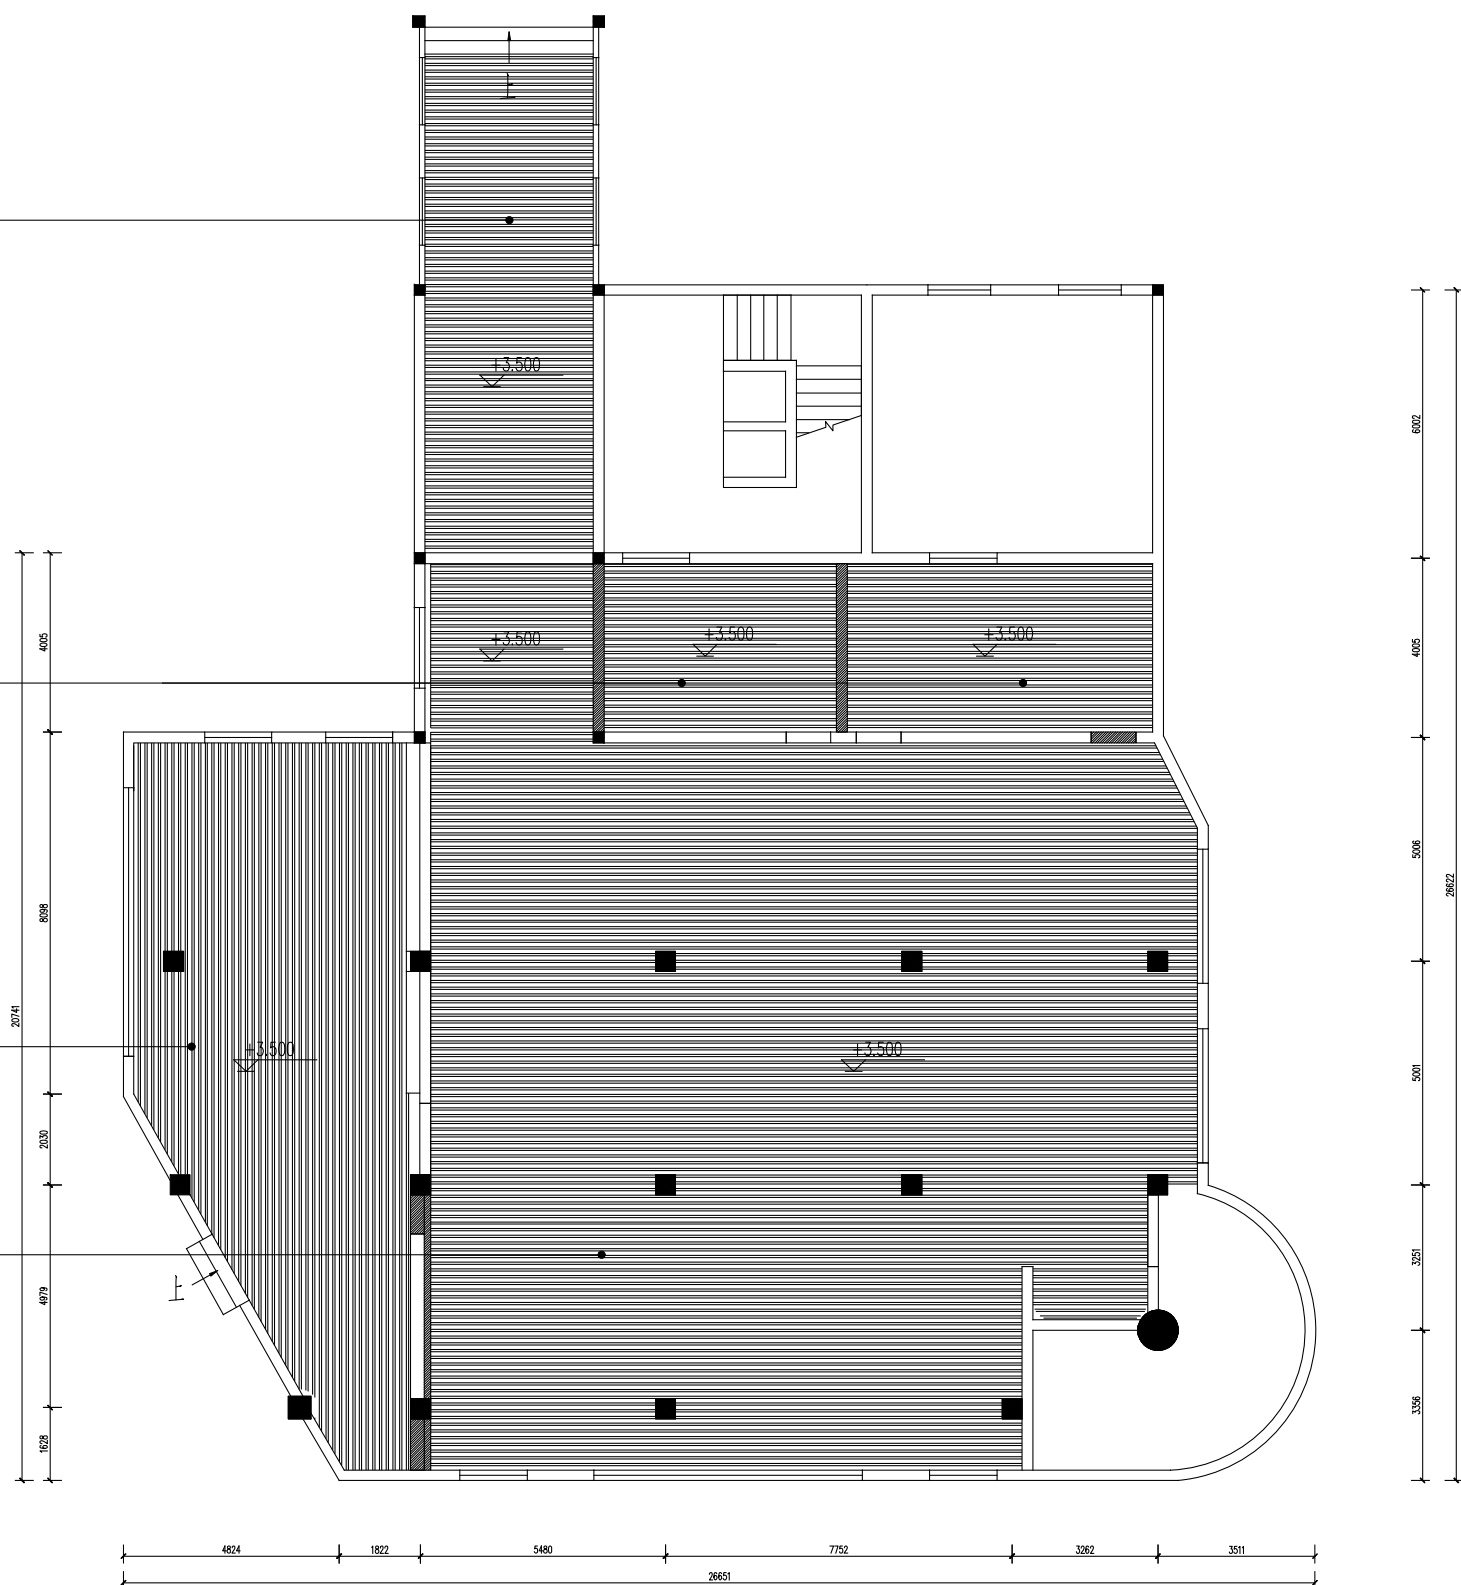


注: 此2F区域原吊项(600*600矿棉板)需拆除。
注: 铝方通以上顶面部分喷涂无机涂料。

注: 1、此图所有标注尺寸均为设计完成尺寸 2、施工方需现场放线于甲方及设计单位审核后后方可施工

05 综合天花布置图
PT NEW WALL PLAN 比例 1:160

DESIGN FIRM 设计单位 麦田设计 MAITIANDSIGN TEL: 13523151585	CLIENT 建设单位	DRAWING TITLE 图名 综合天花布置图 PROJECT TITLE 项目名称	KEY PLAN 索引图	REVISIONS 版本 第一版 第二版 第三版 第四版 第五版 第六版	APPROVED 审批 VERIFIED 审核 CHECKED 校对 SCALE 比例 1:110	DESIGNER 设计 DRAWN 制图 DRAWN 施工执行 DATE 日期	SHEET No. 图号 PROJECT No. 项目编号 2F-05 版权所有 施工方需现场放线于甲方及设计单位审核后后方可施工 Contractors shall work from signed dimensions only Contractors must check all dimensions on site Contractors must be reported immediately to architects
---	-------------	---	--------------	---	--	--	---

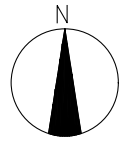


铝方通规格: 50mm*100mm 间隔100mm

铝方通规格: 50mm*100mm 间隔100mm

铝方通规格: 50mm*100mm 间隔100mm



铝方通规格: 50mm*100mm 间隔100mm

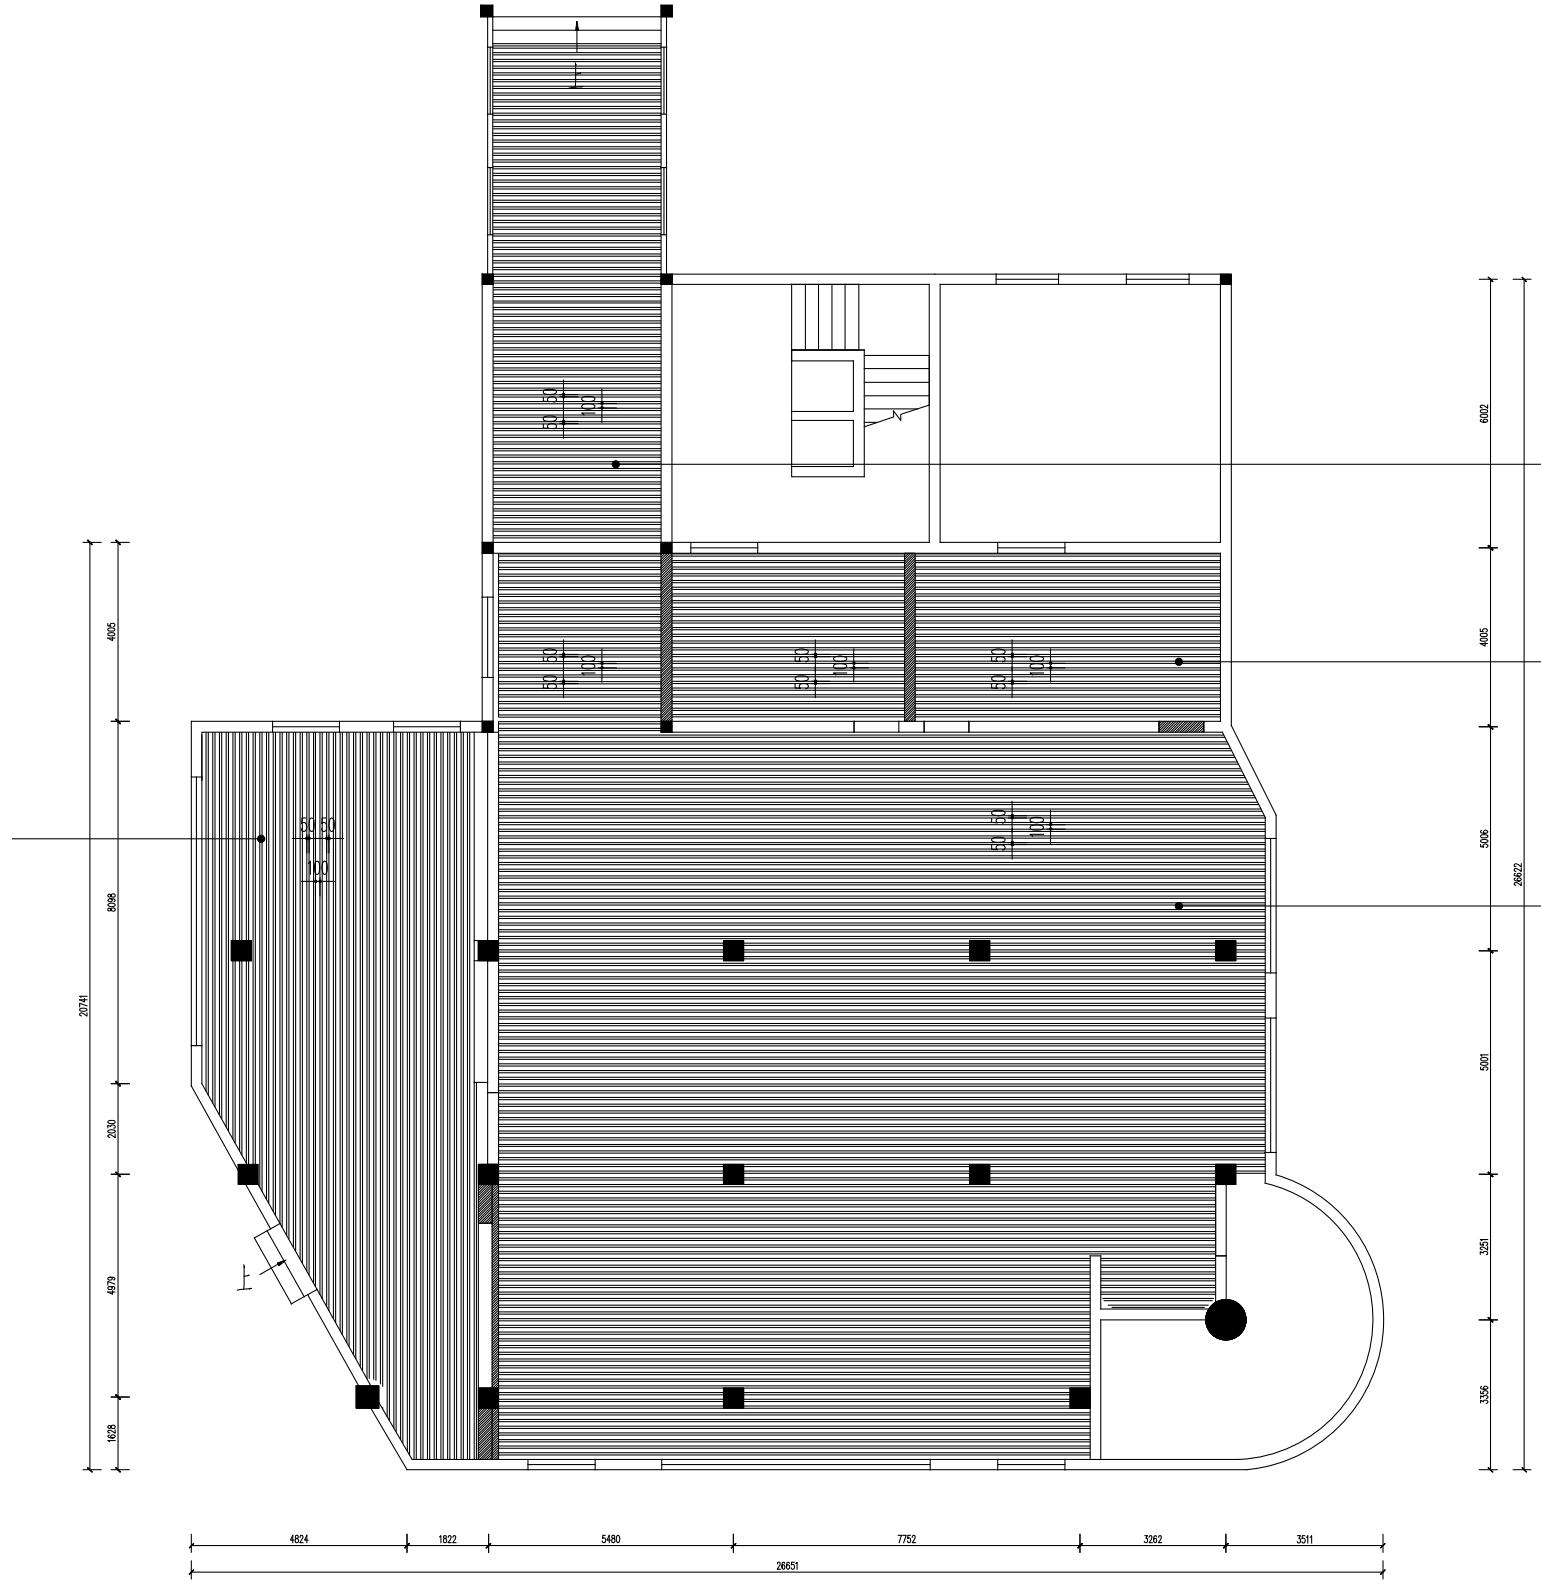

注: 1、此图所有标注尺寸均为设计完成尺寸 2、施工方需现场放线于平方及设计审核后后方可施工

06 天花尺寸图
PT NEW WALL PLAN 比例 1:110



DESIGN FIRM 设计单位 麦田设计 MAITIANDESIGN TEL: 13523151585	CLIENT 建设单位	DRAWING TITLE 图名 天花尺寸图	KEY PLAN 索引图	REVISIONS 版本		APPROVED 审批	DESIGNER 设计	SHEET No. 图号
		PROJECT TITLE 项目名称		第一版 第二版 第三版 第四版 第五版 第六版	VERIFIED 审核	DRAWN 制图	PROJECT No. 项目编号 2F-06	
						CHECKED 校对	DRAWN 施工执行	版权所有 施工方需现场放线于平方及设计审核后后方可施工 如发生变更请及时通知设计单位 Contractors shall work from signed dimensions only Contractors must check all dimensions on site Contractors must be reported immediately to architects
						SCALE 比例 1:110	DATE 日期	

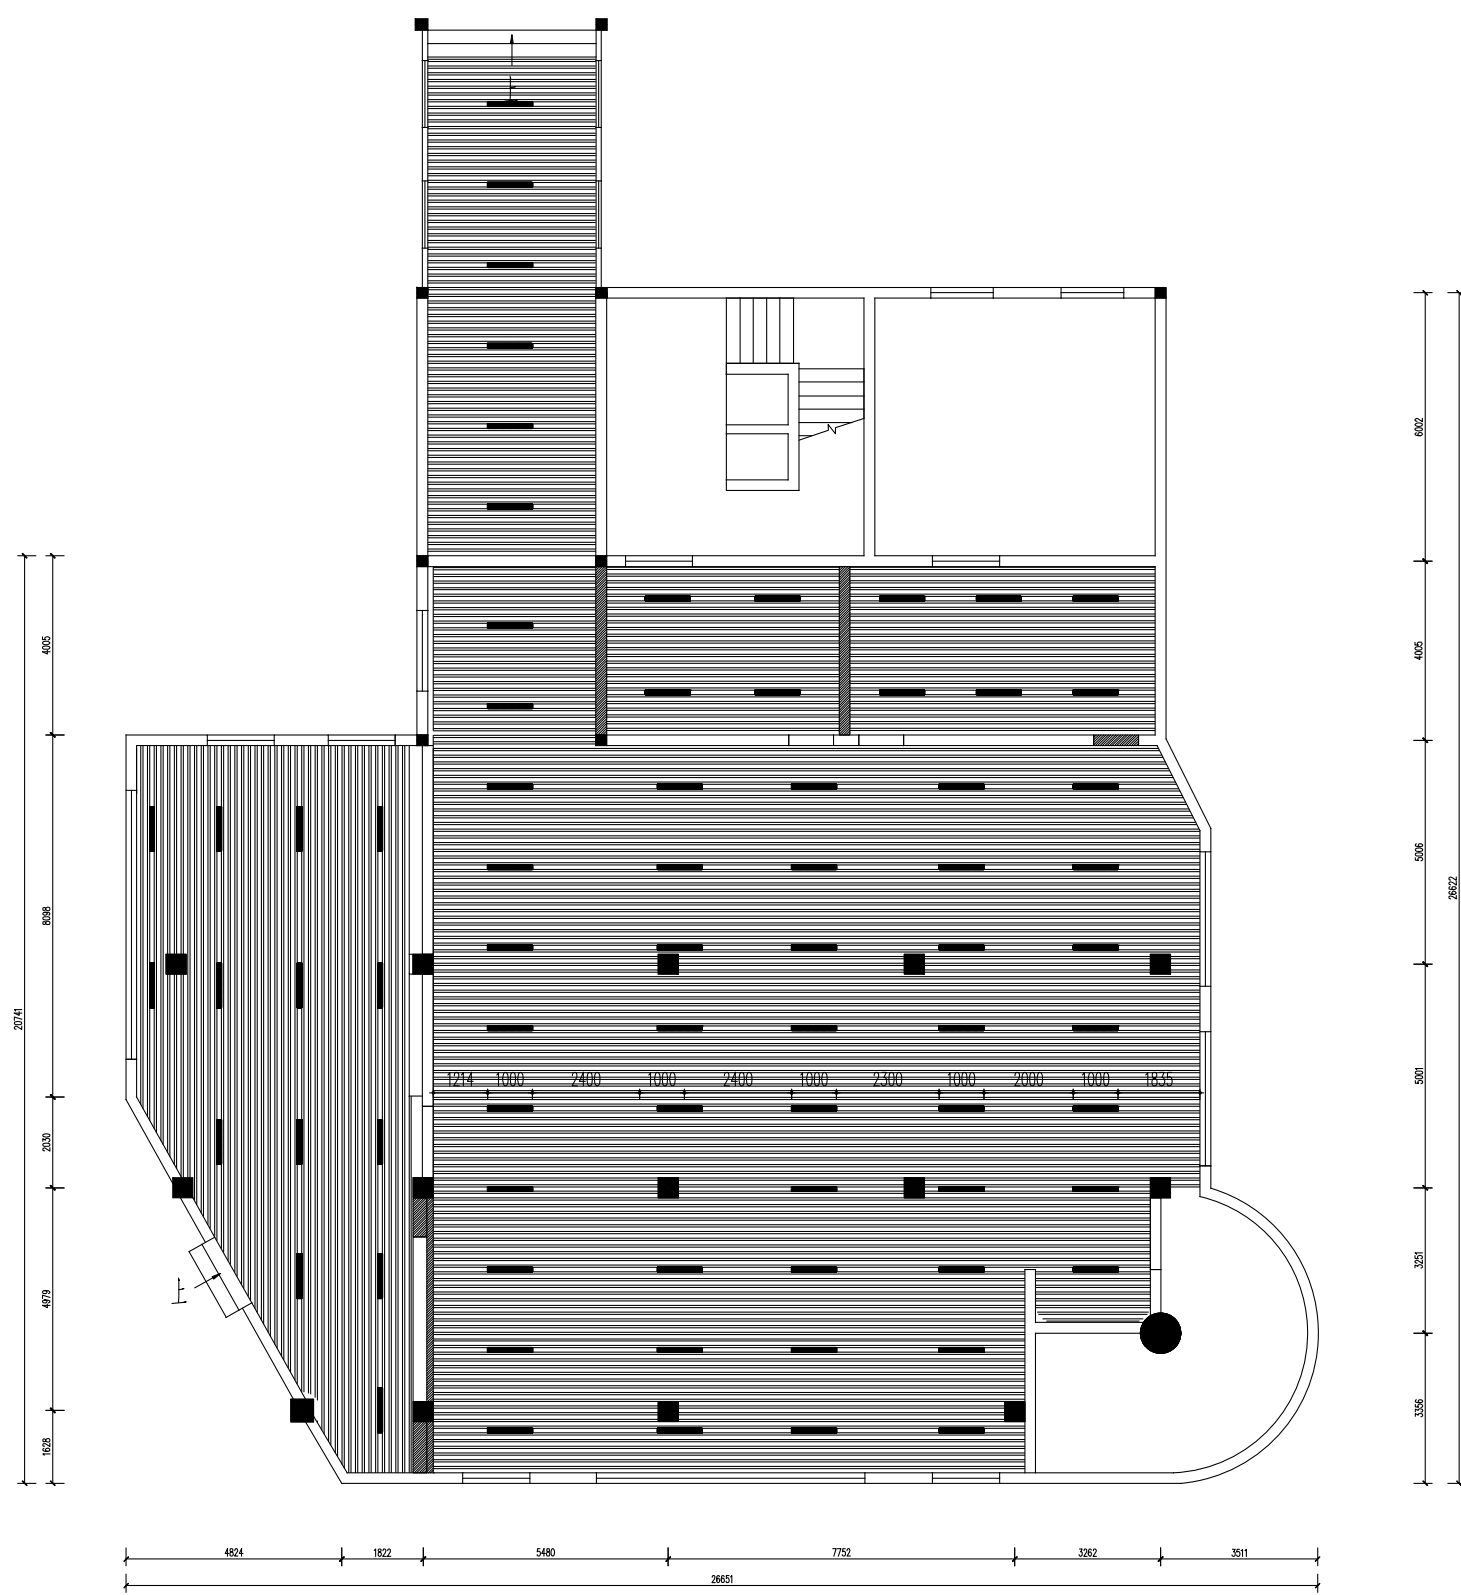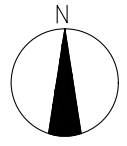

注: 1、此图所有标注尺寸均为设计完成尺寸 2、施工方需现场放线于甲方及设计单位审核后施工

07 灯具尺寸图
PT NEW WALL PLAN 比例 1:110

DESIGN FIRM 设计单位 麦田设计 MAITIANDSIGN TEL : 13523151585	CLIENT 建设单位	DRAWING TITLE 图名 灯具尺寸图	KEY PLAN 索引图	REVISIONS 版本		APPROVED 审批	DESIGNER 设计	SHEET No. 图号
		PROJECT TITLE 项目名称		第一版 第二版 第三版 第四版 第五版 第六版	VERIFIED 校对	DRAWN 制图	PROJECT No. 项目编号 2F-07	
						CHECKED 校对	DRAWN 施工执行	DATE 日期
						SCALE 比例 1:110		CONSTRUCTION NOTE 施工方需现场放线于甲方及设计单位审核后施工 Contractors shall work from signed dimensions only Contractors must check all dimensions on site Contractors must be reported immediately to architects

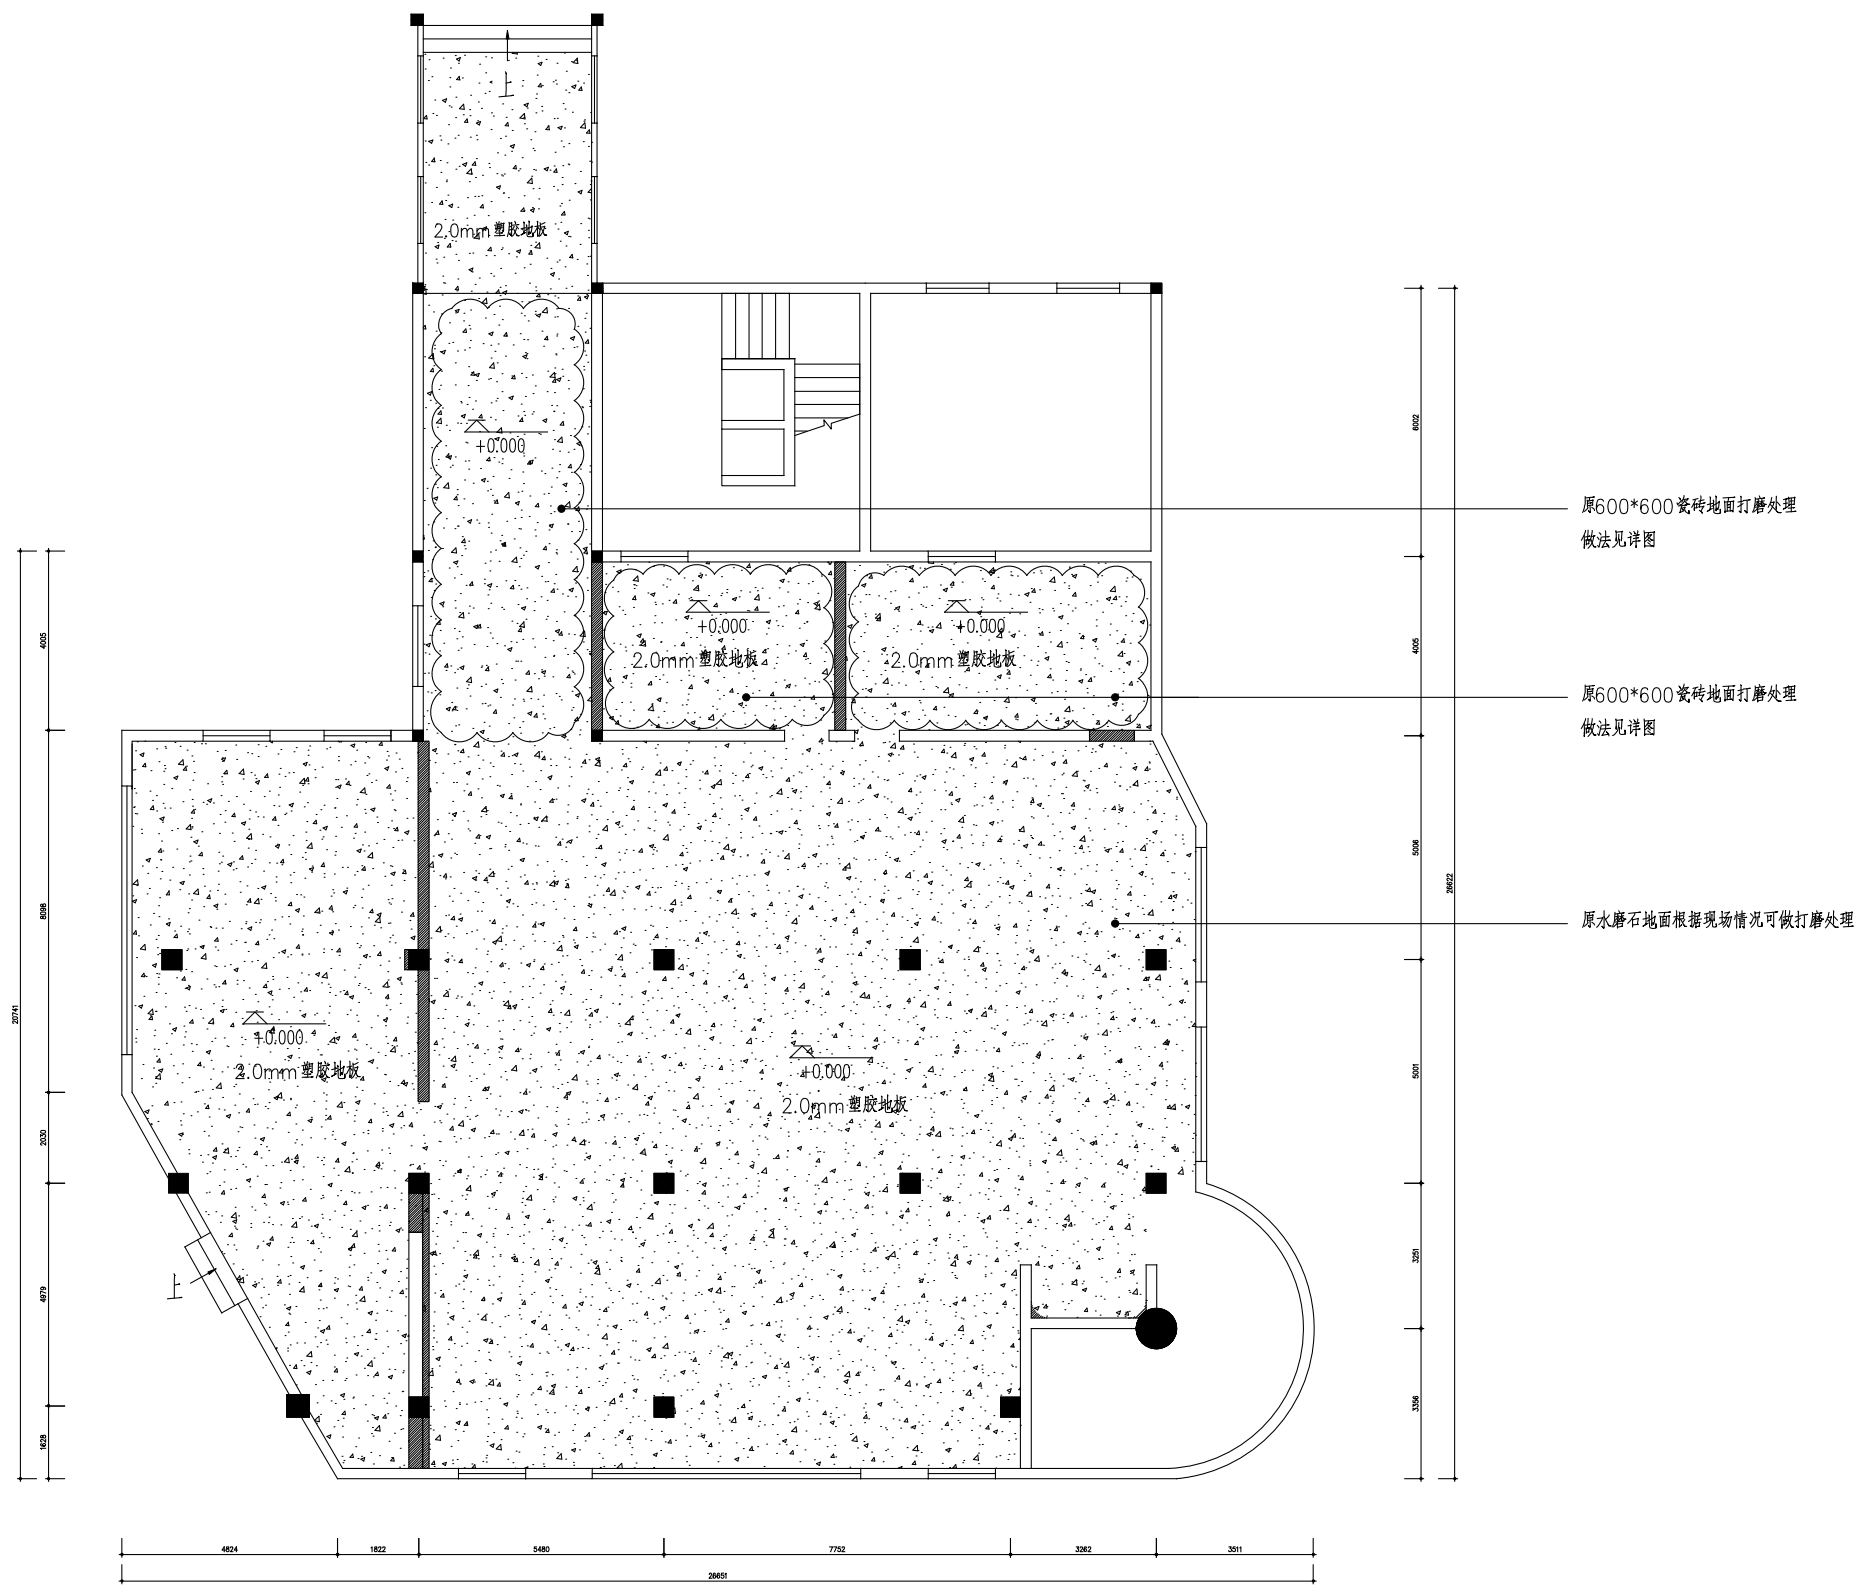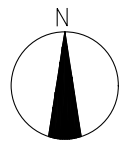

原600*600瓷砖地面打磨处理
做法见详图


原600*600瓷砖地面打磨处理
做法见详图

原水磨石地面根据现场情况可做打磨处理

注:1、此图所有标注尺寸均为设计完成尺寸 2、施工方需现场放线于甲方及设计单位审核后后方可施工

08 地面铺装图
PT NEW WALL PLAN 比例 1:110


DESIGN FIRM 设计单位 麦田设计 MAITIANDSIGN TEL : 13523151585	CLIENT 建设单位	DRAWING TITLE 图名 地面铺装图	KEY PLAN 索引图	REVISIONS 版本		APPROVED 审批	DESIGNER 设计	SHEET No. 图号
		PROJECT TITLE 项目名称		第一版 第二版	VERIFIED 审核	DRAWN 制图	PROJECT No. 项目编号 2F-08	
				第三版 第四版	CHECKED 校对	DRAWN 施工执行		版权所有 施工方需现场放线于甲方及设计单位审核后后方可施工 如发生变更请立即通知设计单位
				第五版 第六版	SCALE 比例 1:110	DATE 日期		Contractors shall work from agreed dimensions only Contractors must check all dimensions on site Contractors must be reported immediately to architects

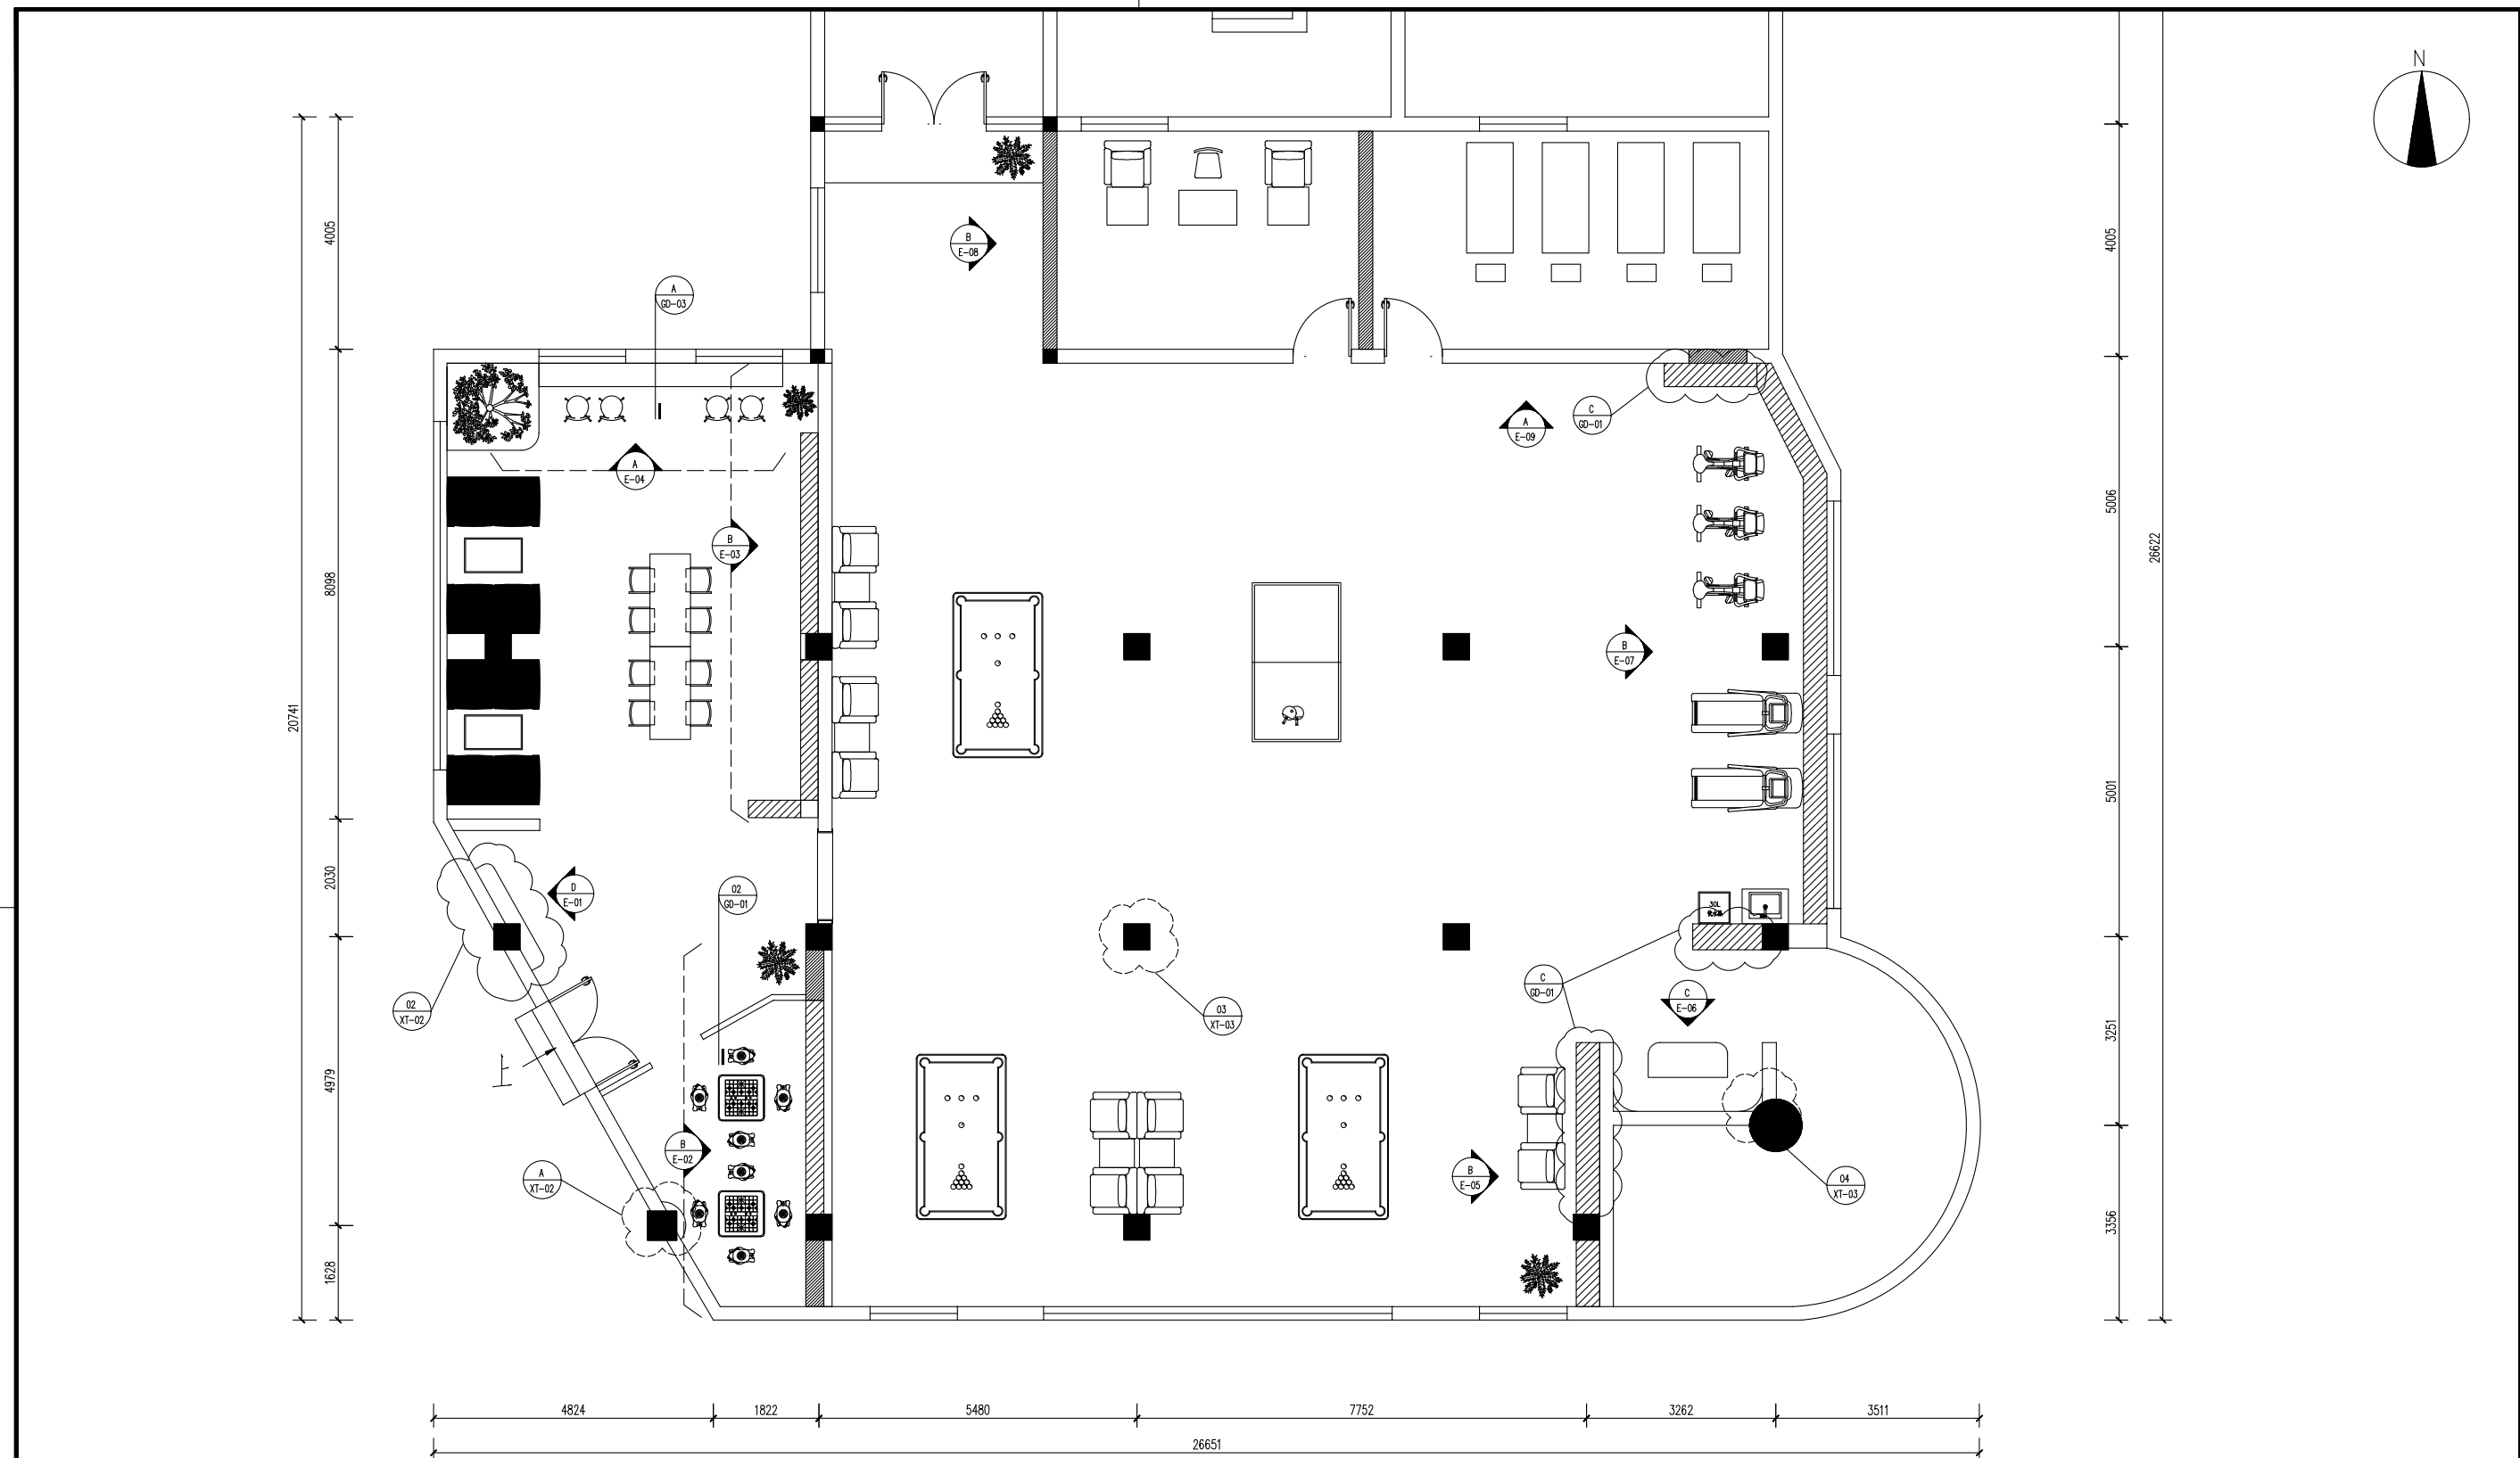

注: 1、此图所有标注尺寸均为设计完成尺寸 2、施工方需现场放线于甲方及设计单位审核后后方可施工

09 立面索引图
PT NEW WALL PLAN 比例 1:110

DESIGN FIRM 设计单位 麦田设计 MAITIANDSIGN TEL : 13523151585	CLIENT 建设单位	DRAWING TITLE 图名 立面索引图	KEY PLAN 索引图	REVISIONS 版本 第一版 第二版	APPROVED 审批 审批	DESIGNER 设计 制图	SHEET No. 图号 PROJECT No. 项目编号 2F-09
		PROJECT TITLE 项目名称		第三版 第四版 第五版 第六版	CHECKED 校对 SCALE 比例 1:110	DRAWN 施工执行 DATE 日期	<small> 版权所有 施工图版权归设计单位所有 如蒙不弃请至现场洽商设计事宜 Contractors shall work from signed dimensions only Contractors must check all dimensions on site Contractors must be reported immediately to architects </small>

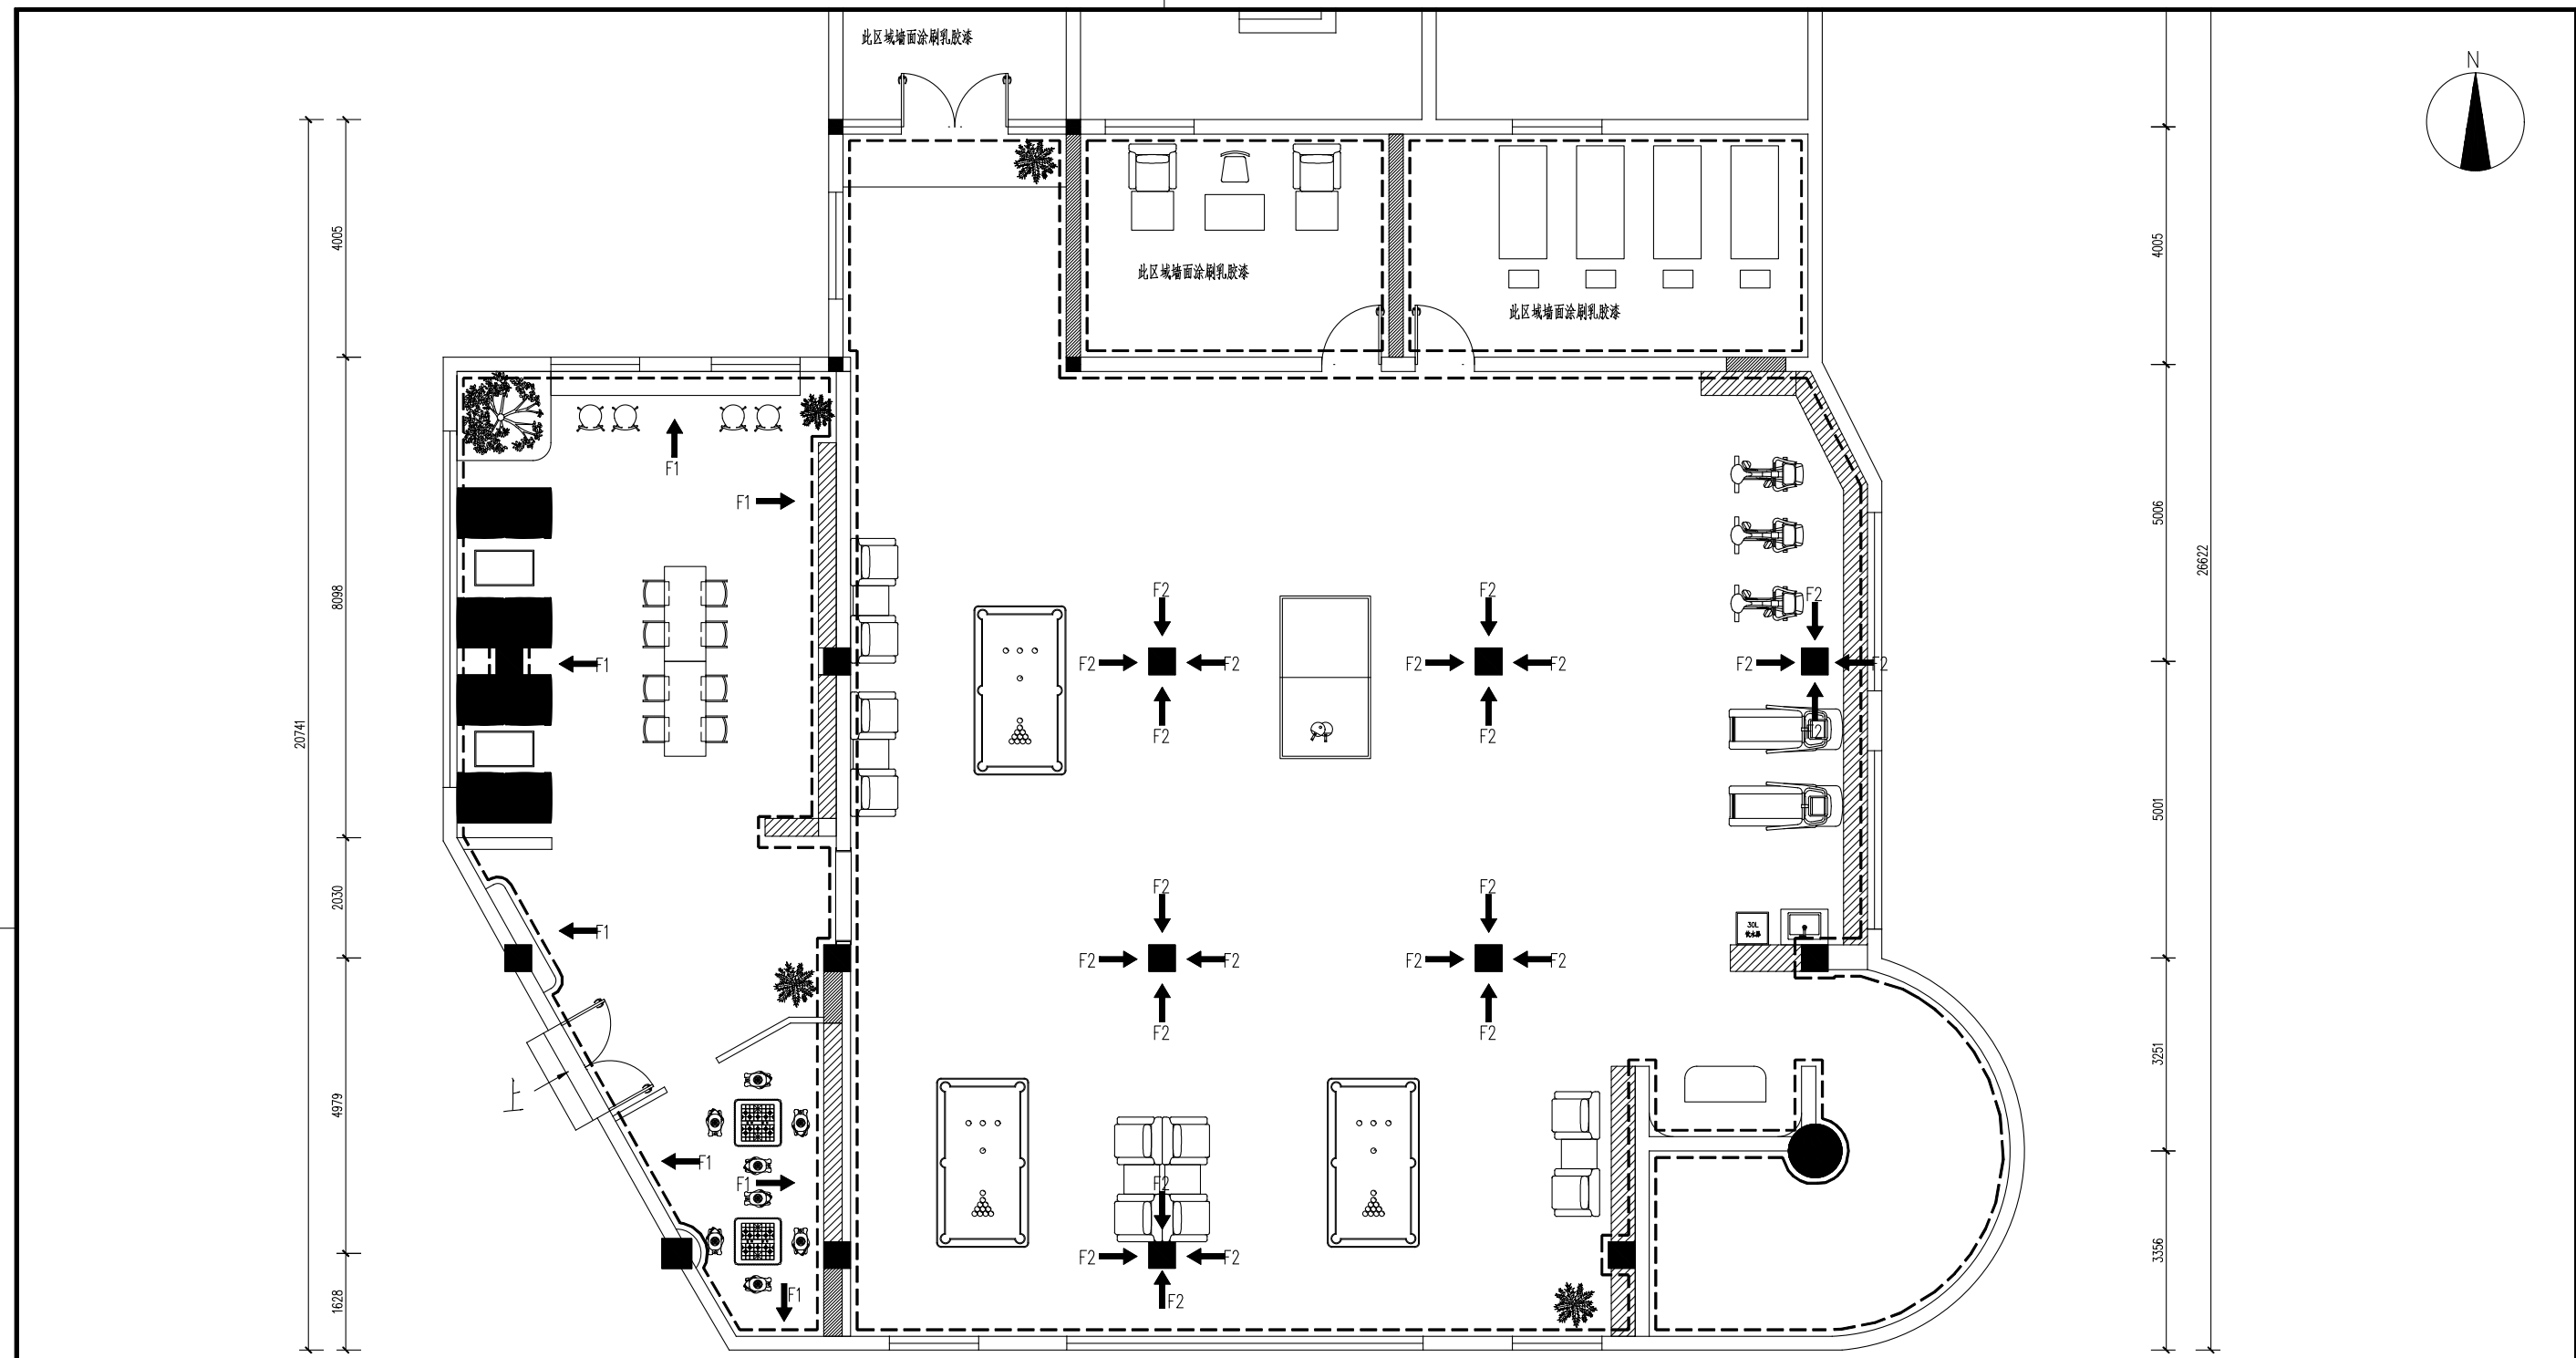

F1	→ 乳胶漆
F2	→ 木饰面

注: 1、此图所有标注尺寸均为设计完成尺寸 2、施工方需现场放线于甲方及设计单位审核后后方可施工

10
PT 墙面材料索引图
NEW WALL PLAN 比例 1:110

DESIGN FIRM 设计单位 麦田设计 MAITIANDSIGN TEL: 13523151585	CLIENT 建设单位	DRAWING TITLE 图名 材料索引图	KEY PLAN 索引图	REVISIONS 版本 第一版 第二版 第三版 第四版 第五版 第六版	APPROVED 审批 VERIFIED 审核 CHECKED 校对 SCALE 比例 1:110	DESIGNER 设计 DRAWN 制图 DRAWN 施工执行 DATE 日期	SHEET No. 图号 PROJECT No. 项目编号 2F-10 版权所有 施工图版权归设计方所有 如发生争议以施工图为准 Contractors shall work from signed dimensions only Contractors must check all dimensions on site Contractors must be reported immediately to architects
---	-------------	---------------------------	--------------	---	--	--	--