

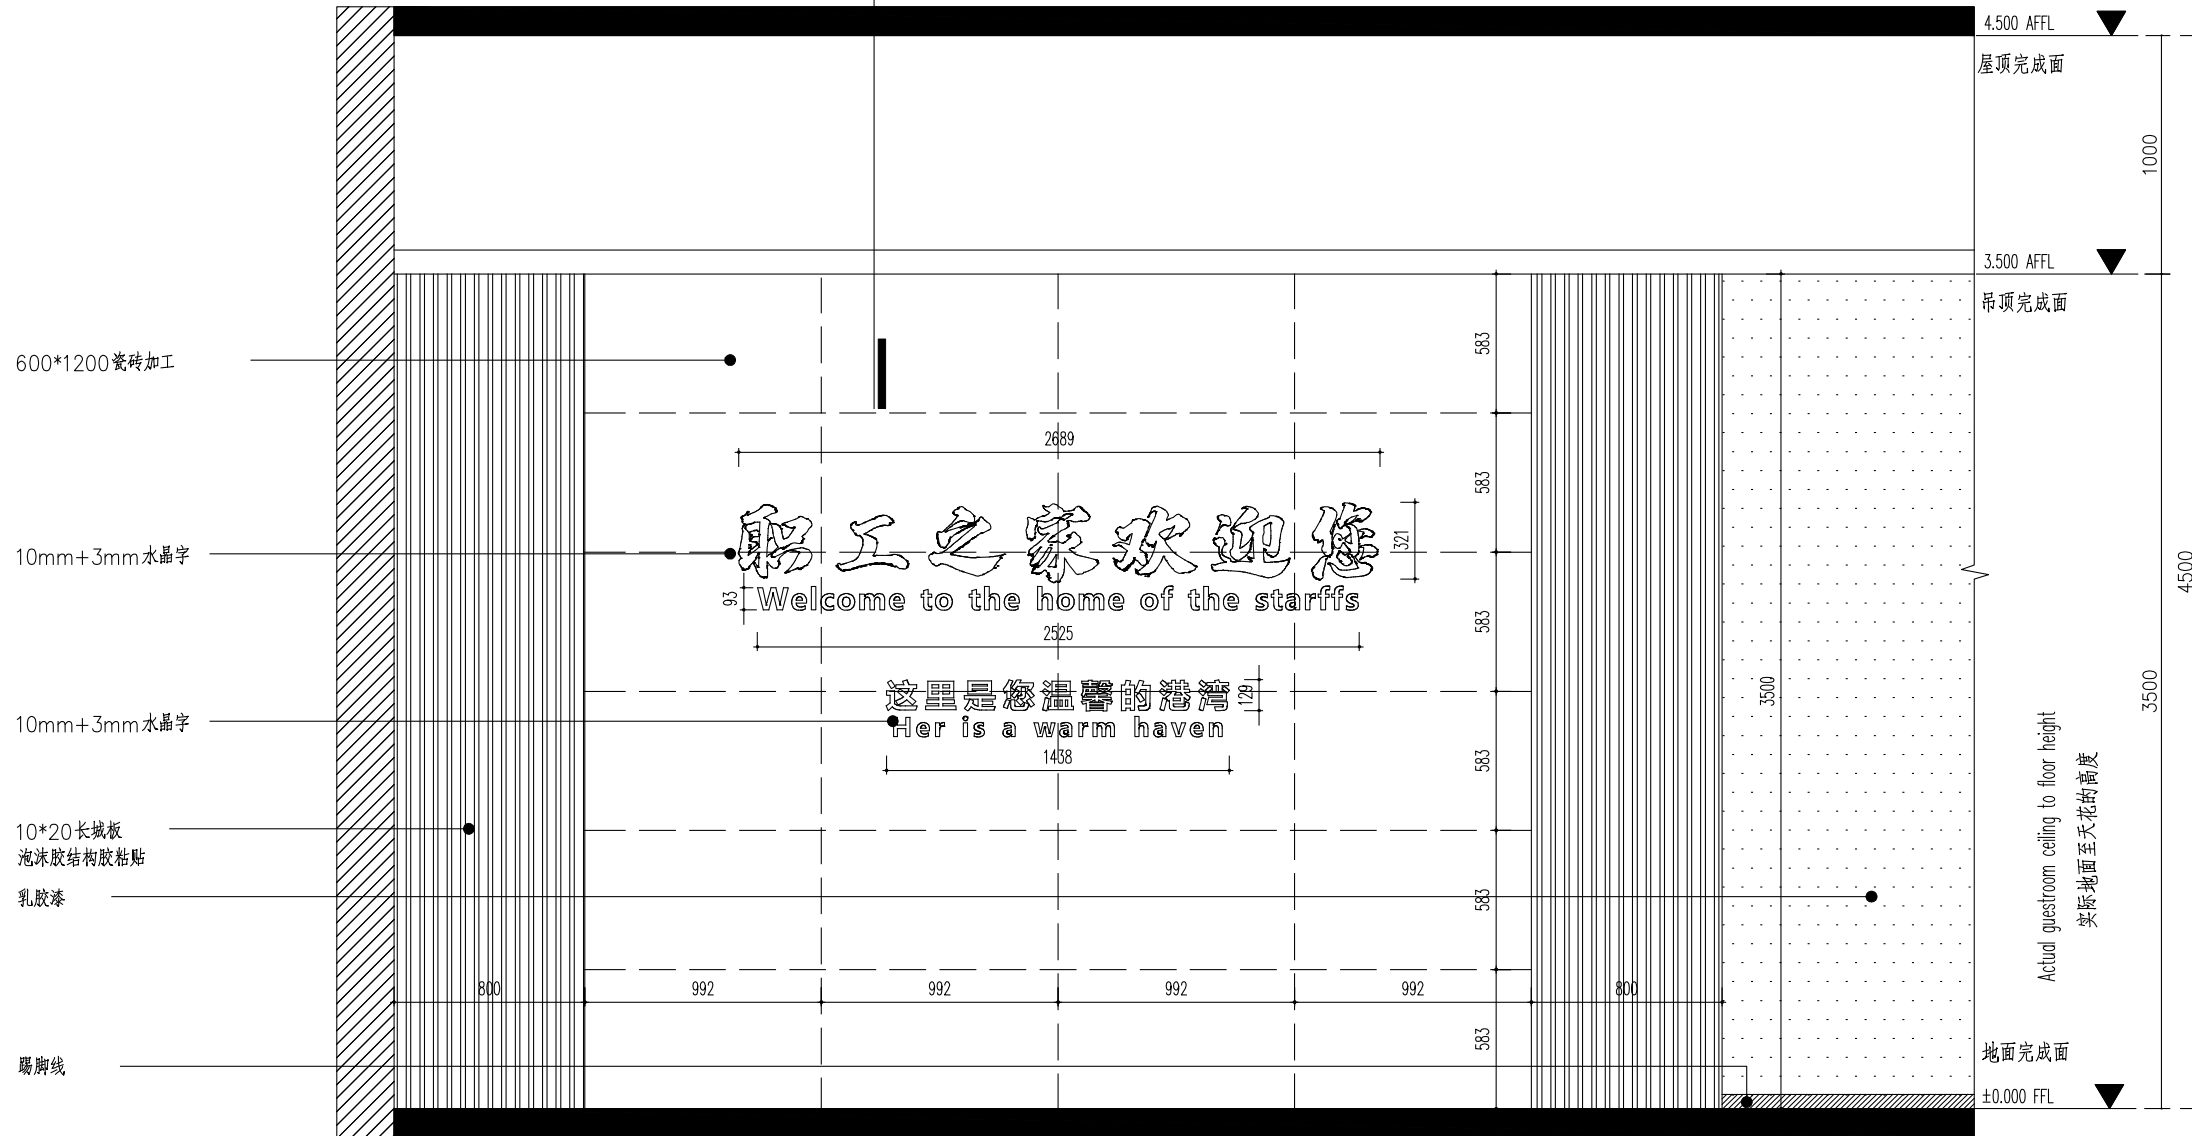


04
XT-03

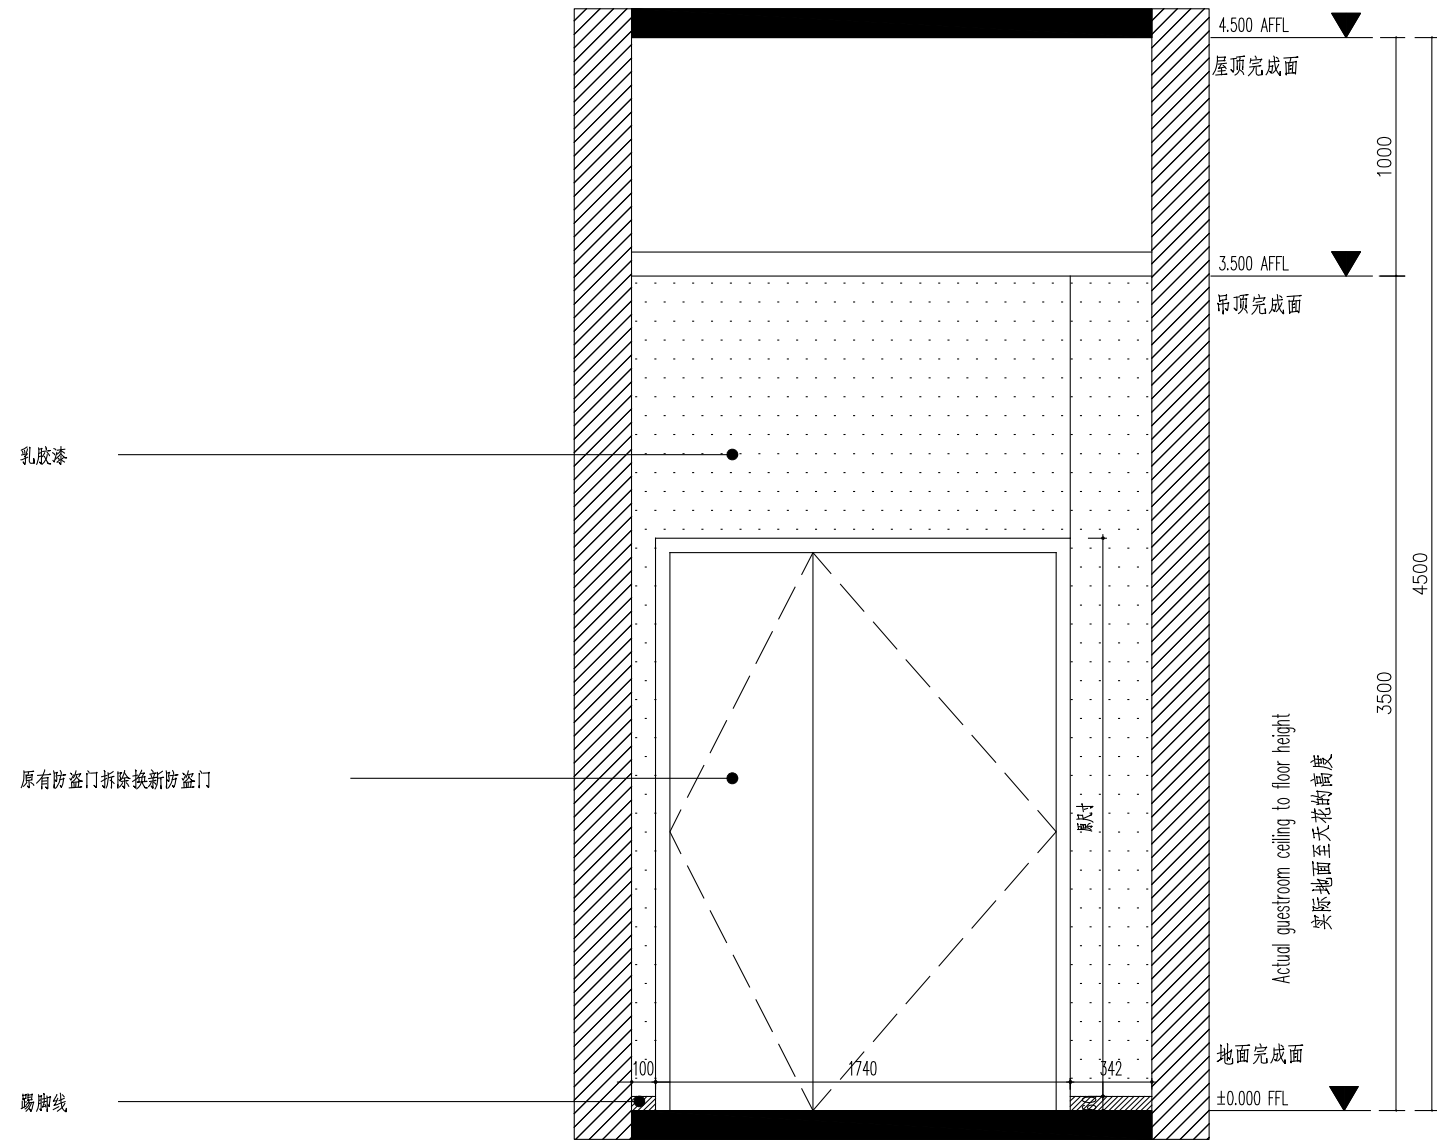

A
E-01 立面图
ELEVATION 比例 1:30

DESIGN FIRM 设计单位 麦田设计 MAITIANDSIGN TEL : 13523151585	CLIENT 建设单位	DRAWING TITLE 图名 1F 立面图	KEY PLAN 索引图	REVISIONS 版本 第一版 第二版	APPROVED 审批 审核	DESIGNER 设计	SHEET No. 图号
		PROJECT TITLE 项目名称		第三版 第四版 第五版 第六版	VERIFIED 校对 CHECKED 核对 SCALE 比例 1:30	DRAWN 制图 DRAWN 施工执行 DATE 日期	PROJECT No. 项目编号 1F-E-01 <small>版权所有 施工时请核对设计尺寸 如有不符请立即通知设计单位 Contractors shall work from signed dimensions only Contractors must check all dimensions on site Contractors must be reported immediately to architects</small>

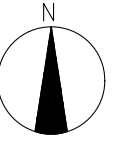

C 立面图
 E-02 ELEVATION 比例 1:30

DESIGN FIRM 设计单位 <p style="text-align: center;">麦田设计 MAITIANDSIGN TEL : 13523151585</p>	CLIENT 建设单位	DRAWING TITLE 图名 <p style="text-align: center;">1F 立面图</p>	KEY PLAN 索引图	REVISIONS 版本 第一版 第二版 第三版 第四版 第五版 第六版	APPROVED 审 定 VERIFIED 审 核 CHECKED 核 对 SCALE 比 例 1:30	DESIGNER 设 计 DRAWN 制 图 DRAWN 施工执行 DATE 日 期	SHEET No. 图 号 PROJECT No. 项目编号 <p style="text-align: center;">1F-E-02</p>
版权所有 施工图审核盖章 施工图审核盖章 如签字盖章未审核盖章 Contractors shall work from signed dimensions only Contractors must check all dimensions on site Contractors must be reported immediately to architects							