
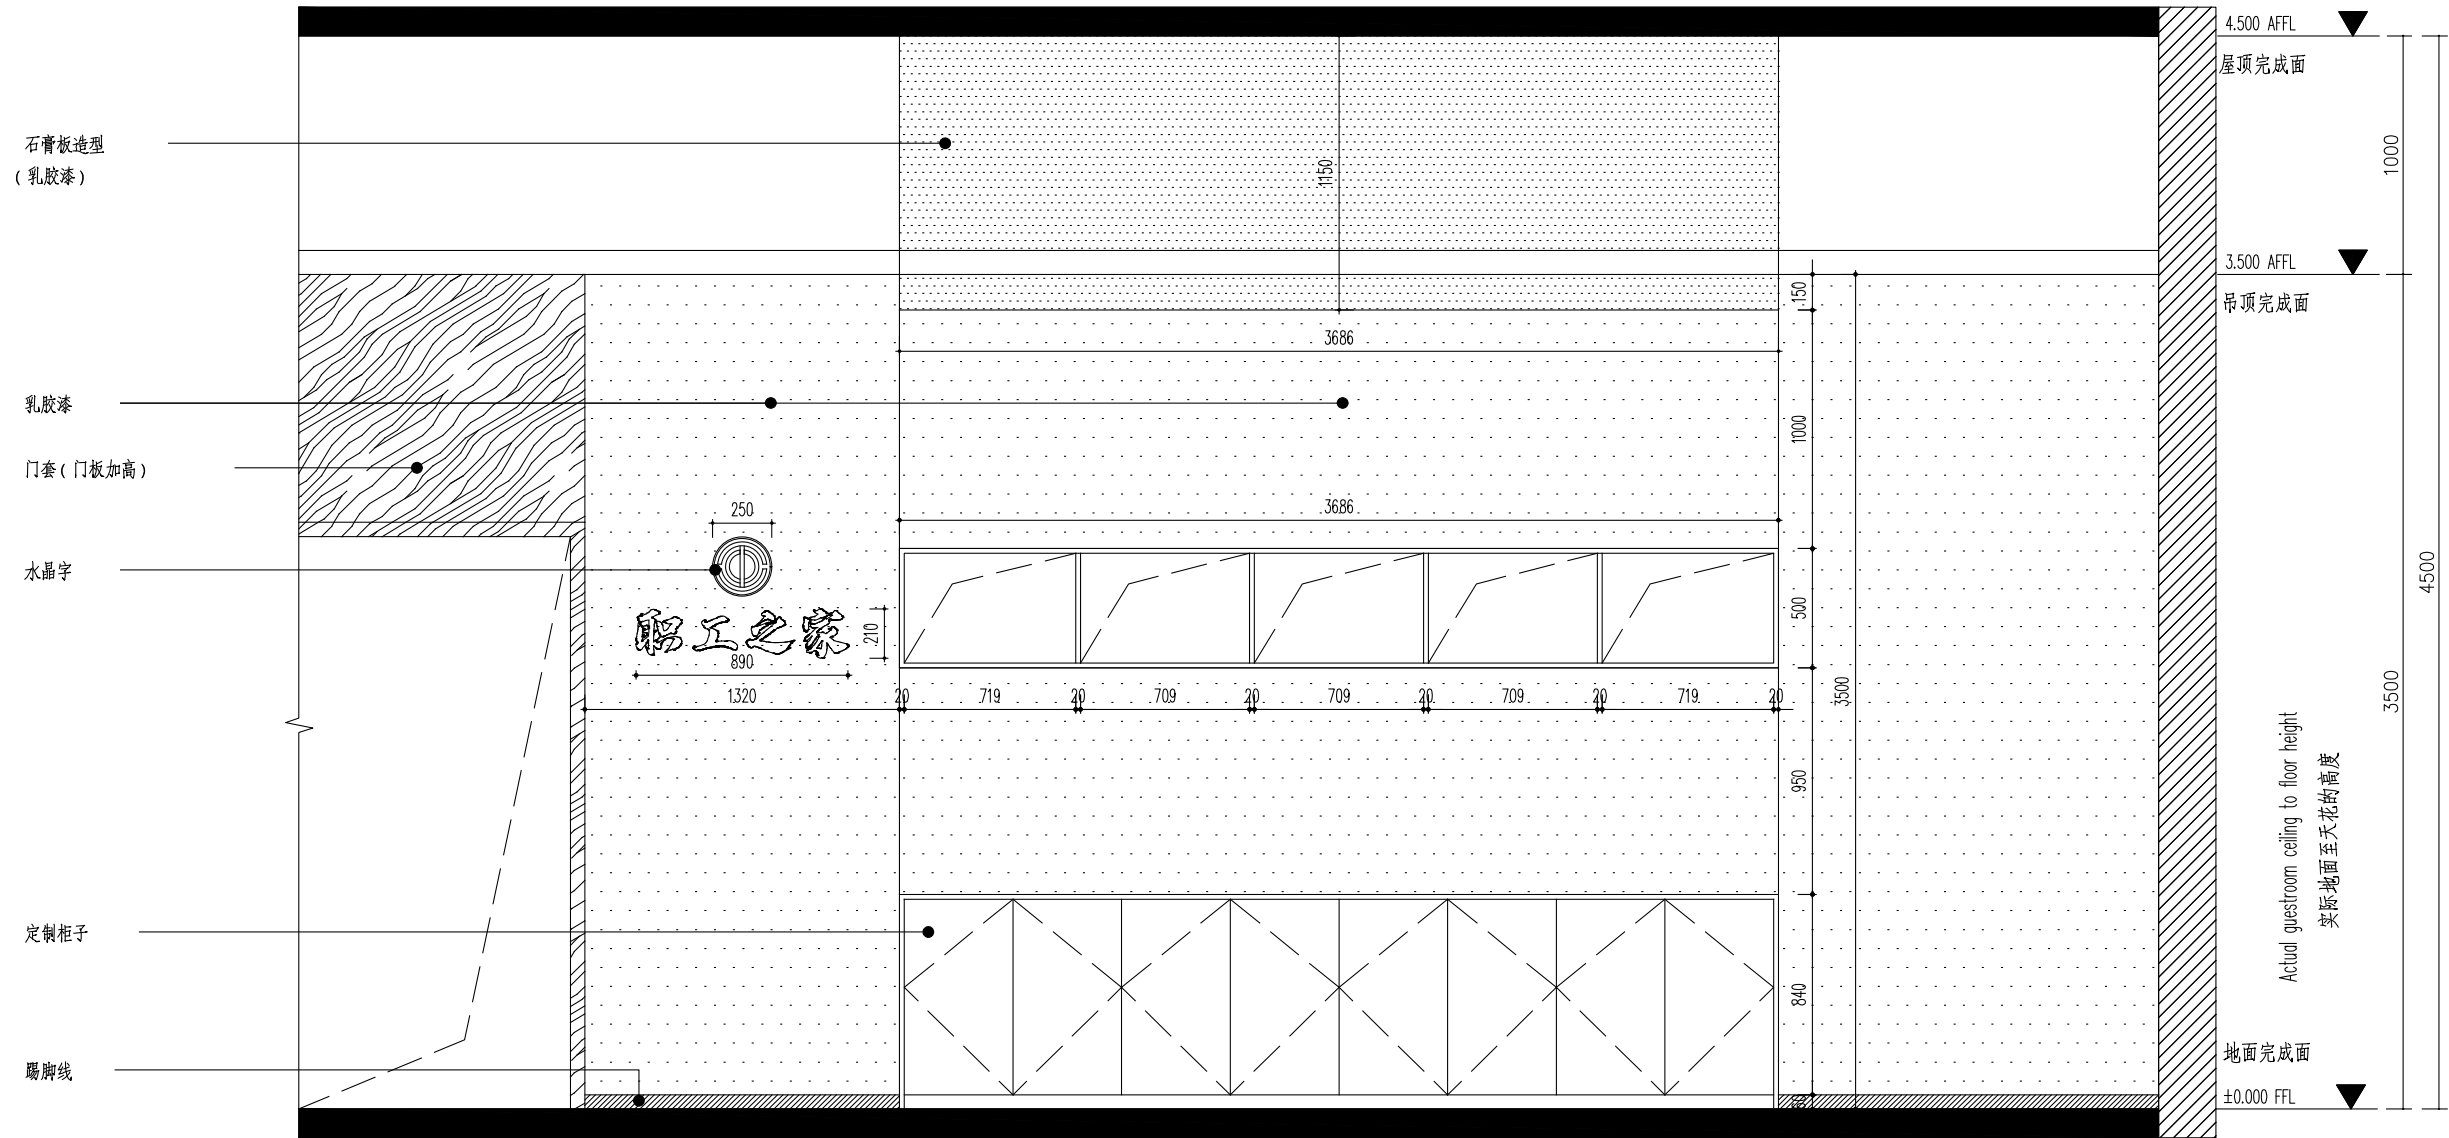




A
E-01 立面图 比例 1:30

| | | | | | | | | | | | | | |
|--|-------------|--|--------------|---|-----|-----|-----|-----|-----|-----|---|--|---|
| DESIGN FIRM 设计单位 <p style="text-align: center;">麦田设计 MAITIANDSIGN TEL : 13523151585</p> | CLIENT 建设单位 | DRAWING TITLE 图名 <p style="text-align: center;">2F立面图</p> | KEY PLAN 索引图 | REVISIONS 版本 <table style="width: 100%; border-collapse: collapse;"> <tr> <td style="width: 50%;">第一版</td> <td style="width: 50%;">第二版</td> </tr> <tr> <td>第三版</td> <td>第四版</td> </tr> <tr> <td>第五版</td> <td>第六版</td> </tr> </table> | 第一版 | 第二版 | 第三版 | 第四版 | 第五版 | 第六版 | APPROVED 审批 VERIFIED 审核 CHECKED 校对 SCALE 比例 1:30 | DESIGNER 设计 DRAWN 制图 DRAWN 施工执行 DATE 日期 | SHEET No. 图号 PROJECT No. 项目编号 <p style="text-align: center;">2F-E-01</p> <p style="font-size: small;"> 版权所有 施工图版权归设计单位 如蒙不弃请即联系设计单位 Contractors shall work from signed dimensions only Contractors must check all dimensions on site Contractors must be reported immediately to architects </p> |
| 第一版 | 第二版 | | | | | | | | | | | | |
| 第三版 | 第四版 | | | | | | | | | | | | |
| 第五版 | 第六版 | | | | | | | | | | | | |

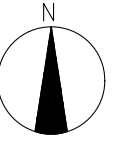

A 立面图
E-02 ELEVATION 比例 1:30



| | | | | | | | |
|---|-------------|---|--------------|---|---|--|---|
| DESIGN FIRM 设计单位 麦田设计 MAITIANDSIGN TEL: 13523151585 | CLIENT 建设单位 | DRAWING TITLE 图名 2F立面图 PROJECT TITLE 项目名称 | KEY PLAN 索引图 | REVISIONS 版本 第一版 第二版 第三版 第四版 第五版 第六版 | APPROVED 审批 VERIFIED 审核 CHECKED 校对 SCALE 比例 1:30 | DESIGNER 设计 DRAWN 制图 DRAWN 施工执行 DATE 日期 | SHEET No. 图号 PROJECT No. 项目编号 2F-E-02 <small>版权所有 施工期间禁止修改 如有变更请及时通知设计单位 Contractors shall work from signed dimensions only Contractors must check all dimensions on site Contractors must be reported immediately to architects</small> |
|---|-------------|---|--------------|---|---|--|---|

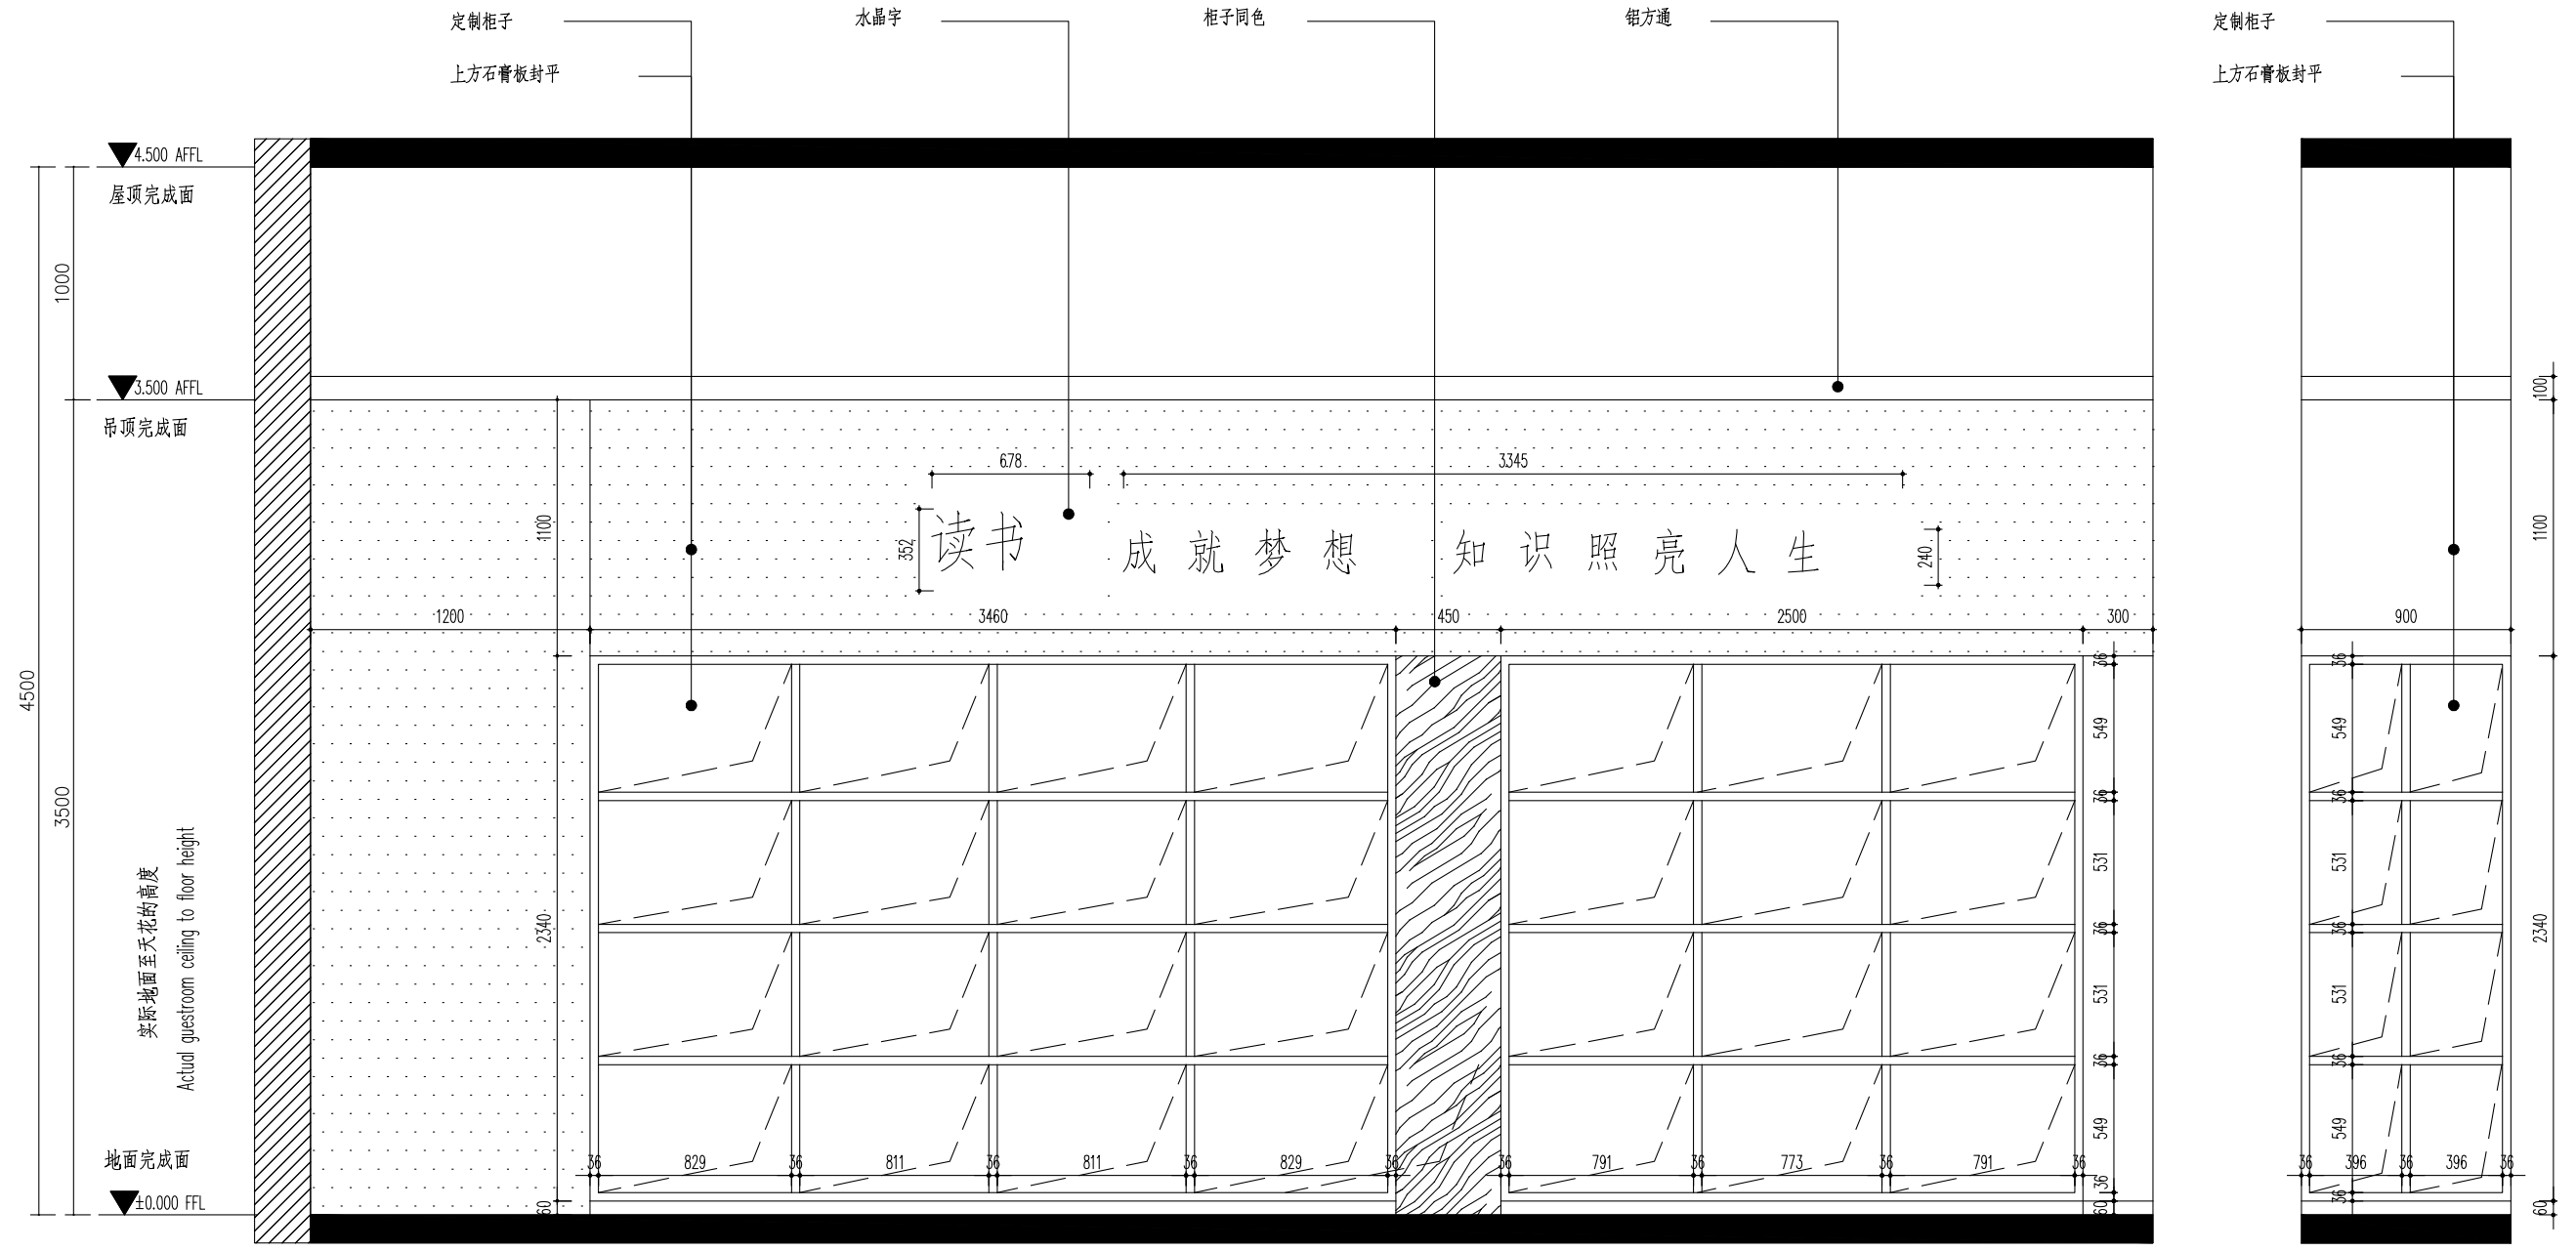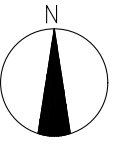

A
E-03 ELEVATION 立面图 比例 1:30



A
E-03 ELEVATION 立面图 比例 1:30

| | | | | | | | | |
|---|-------------|---------------------------|--------------|-------------------------------|-------------|---------------|-----------------------------|--|
| DESIGN FIRM 设计单位 麦田设计 MAITIANDSIGN TEL : 13523151585 | CLIENT 建设单位 | DRAWING TITLE 图名 2F立面图 | KEY PLAN 索引图 | REVISIONS 版本 | | APPROVED 审批 | DESIGNER 设计 | SHEET No. 图号 |
| | | PROJECT TITLE 项目名称 | | 第一版 第二版 第三版 第四版 第五版 第六版 | VERIFIED 审核 | DRAWN 制图 | PROJECT No. 项目编号 2F-E-03 | |
| | | | | | | CHECKED 校对 | DRAWN 施工执行 | DATE 日期 |
| | | | | | | SCALE 比例 1:30 | | 版权所有 施工时请严格按图施工 如有变更请及时通知设计单位 Contractors shall work from signed dimensions only Contractors must check all dimensions on site Contractors must report immediately to architect |

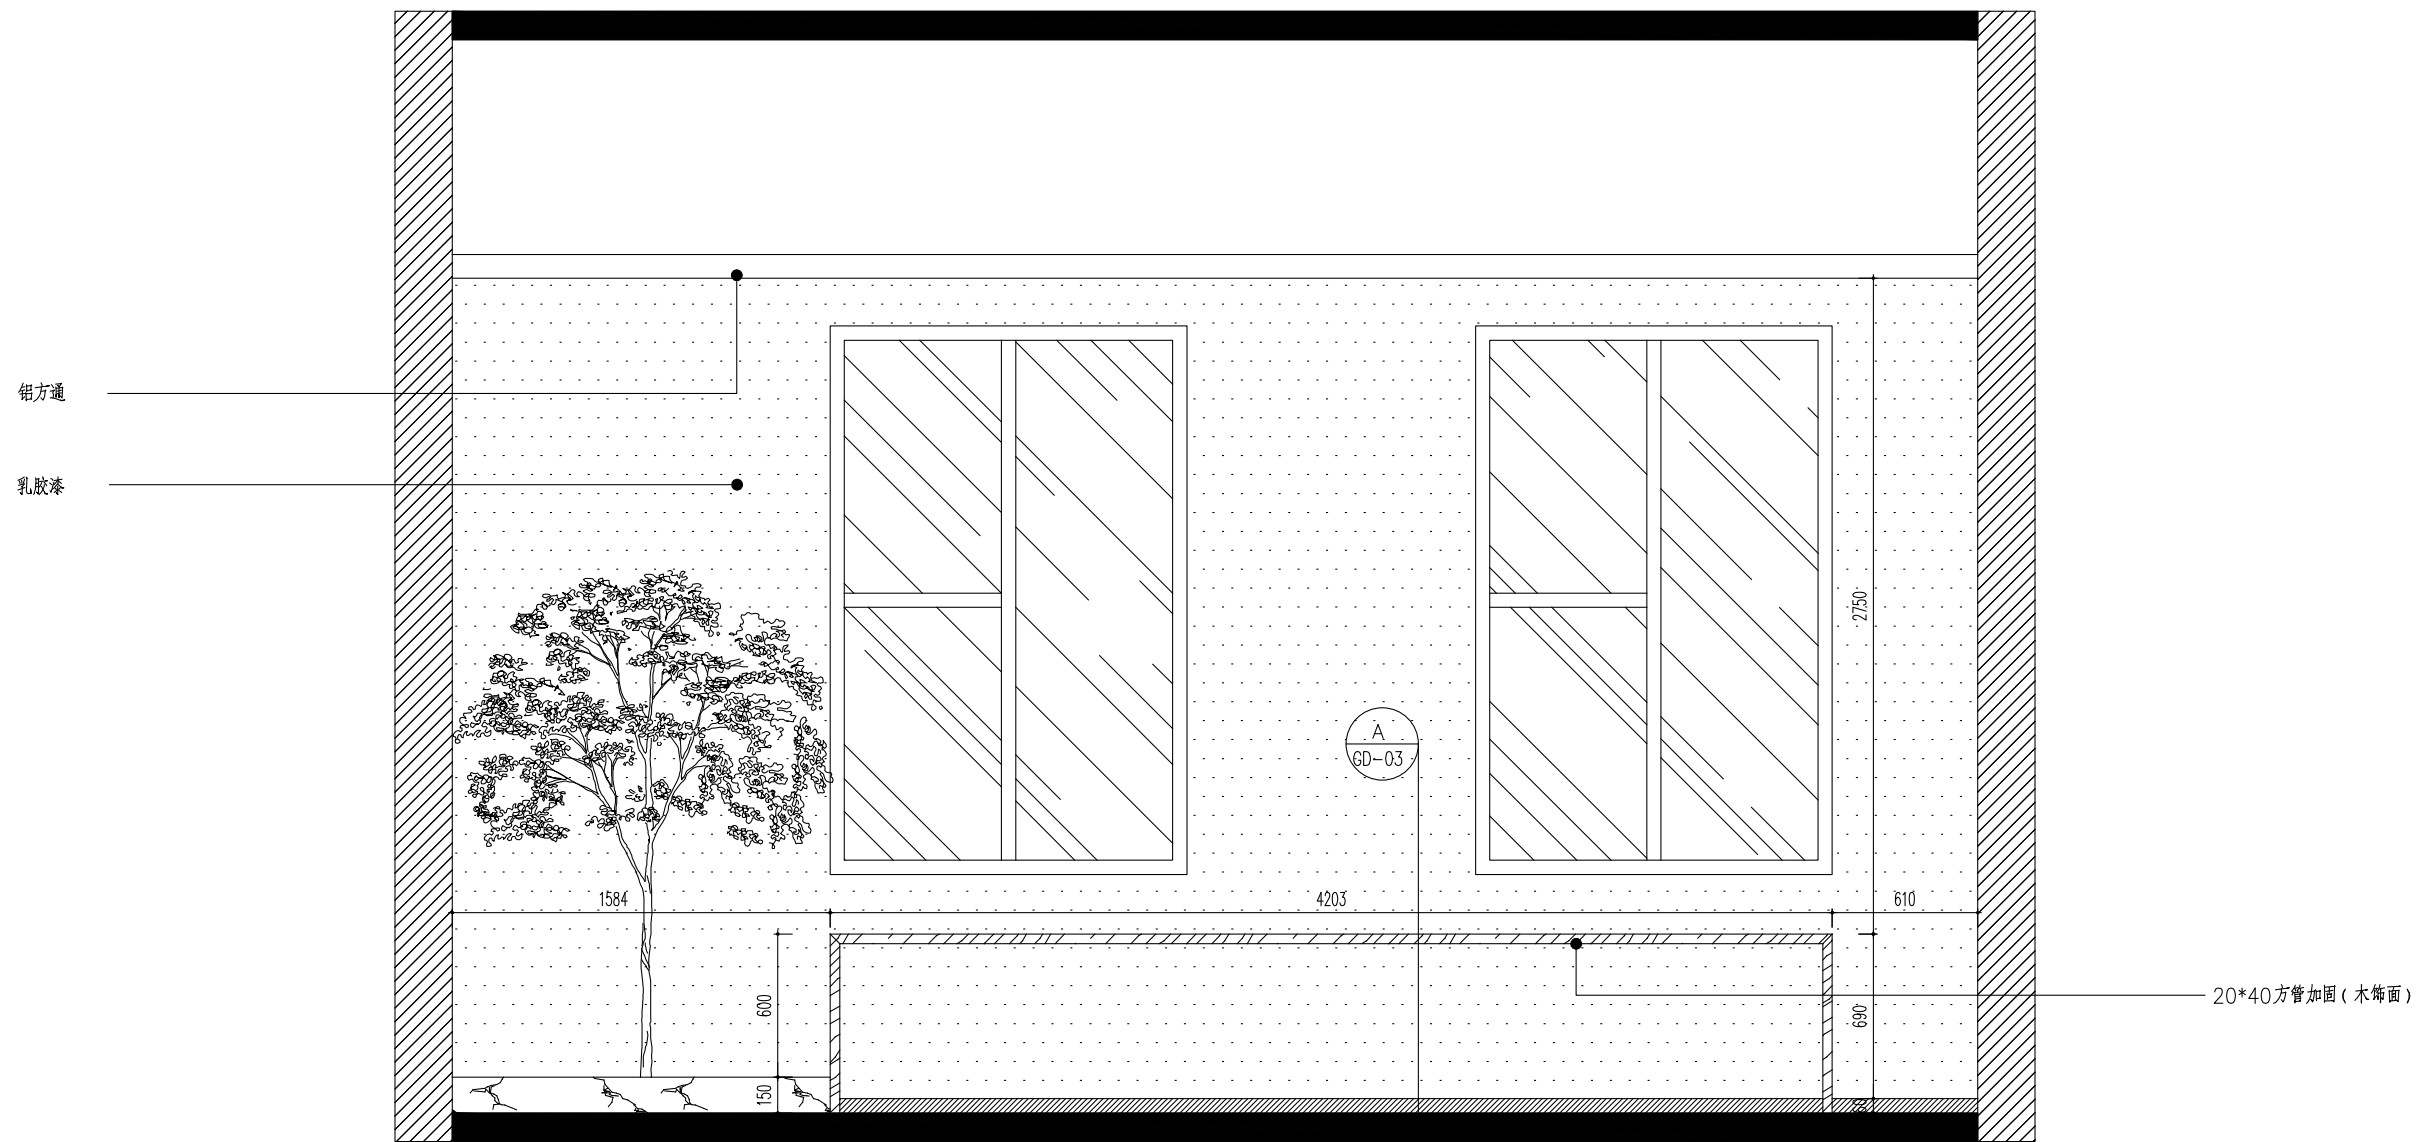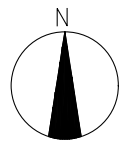



A
E-04 ELEVATION 立面图 比例 1:30

| | | | | | | | |
|--|-------------|---|--------------|---|---|--|---|
| DESIGN FIRM 设计单位 麦田设计 MAITIANDSIGN TEL : 13523151585 | CLIENT 建设单位 | DRAWING TITLE 图名 2F立面图 PROJECT TITLE 项目名称 | KEY PLAN 索引图 | REVISIONS 版本 第一版 第二版 第三版 第四版 第五版 第六版 | APPROVED 审批 VERIFIED 审核 CHECKED 校对 SCALE 比例 1:30 | DESIGNER 设计 DRAWN 制图 DRAWN 施工执行 DATE 日期 | SHEET No. 图号 PROJECT No. 项目编号 2F-E-04 <small>版权所有 施工图版权归设计单位 如发生侵权立即通知设计单位 Contractors shall work from signed dimensions only Contractors must check all dimensions on site Contractors must be reported immediately to architects</small> |
|--|-------------|---|--------------|---|---|--|---|

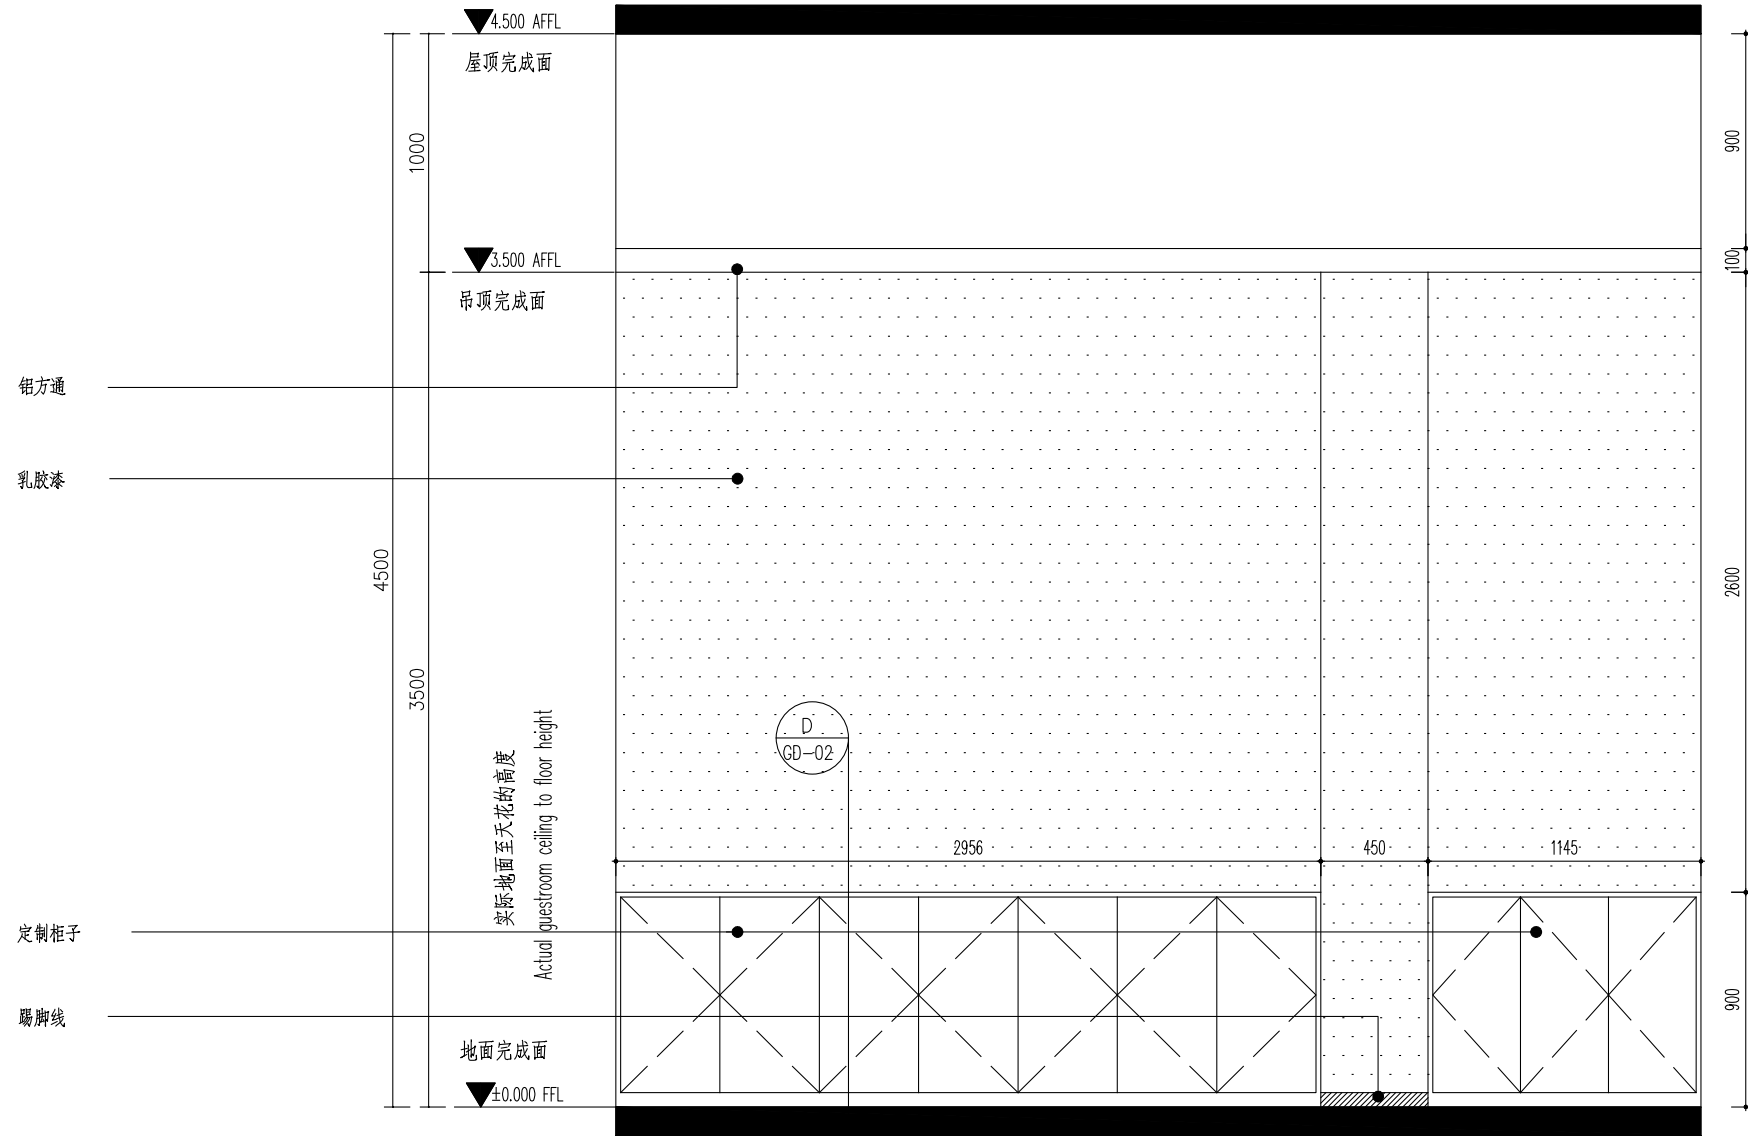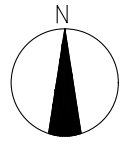



B
E-05 立面图
ELEVATION 比例 1:30

| | | | | | | | |
|--|-------------|--|--------------|--|---|--|--|
| DESIGN FIRM 设计单位 <p style="text-align: center;">麦田设计 MAITIANDSIGN TEL : 13523151585</p> | CLIENT 建设单位 | DRAWING TITLE 图名 <p style="text-align: center;">2F立面图</p> | KEY PLAN 索引图 | REVISIONS 版本 第一版 第二版 第三版 第四版 第五版 第六版 | APPROVED 审核 VERIFIED 审核 CHECKED 校对 SCALE 比例 1:30 | DESIGNER 设计 DRAWN 制图 DRAWN 施工执行 DATE 日期 | SHEET No. 图号 PROJECT No. 项目编号 <p style="text-align: center;">2F-E-05</p> <p style="font-size: small;"> 版权所有 本工程图非设计单位 施工时请参照施工图 如有变更请及时通知设计单位 Contractors shall work from signed dimensions only Contractors must check all dimensions on site Contractors must be reported immediately to architects </p> |
|--|-------------|--|--------------|--|---|--|--|

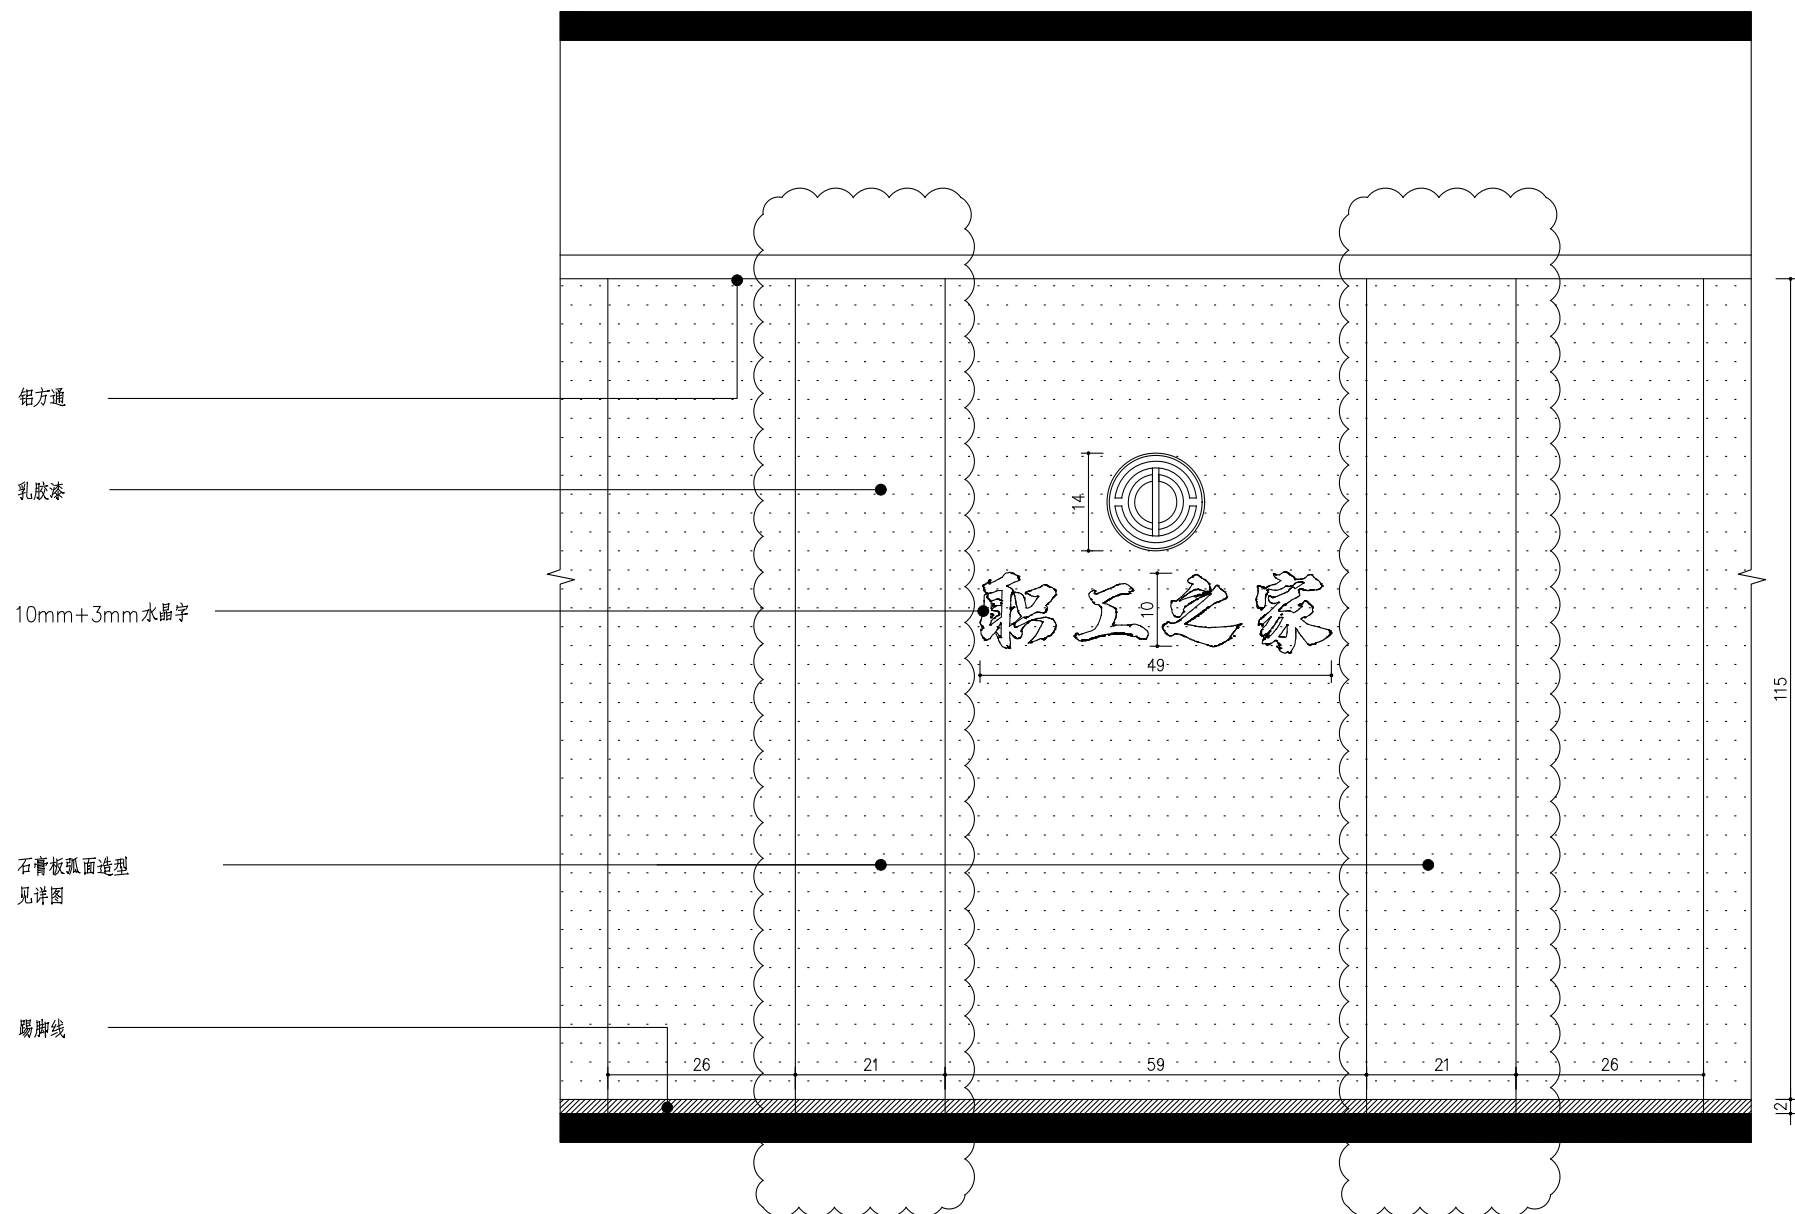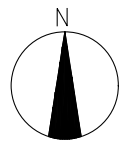

C
E-06 立面图 比例 1:30

| | | | | | | | |
|--|-------------|--|--------------|--|--|---|---|
| DESIGN FIRM 设计单位 <p style="text-align: center;">麦田设计 MAITIANDSIGN TEL : 13523151585</p> | CLIENT 建设单位 | DRAWING TITLE 图名 <p style="text-align: center;">2F立面图</p> | KEY PLAN 索引图 | REVISIONS 版本 第一版 第二版 第三版 第四版 第五版 第六版 | APPROVED 审 定 VERIFIED 审 核 CHECKED 核 对 SCALE 比 例 1:30 | DESIGNER 设 计 DRAWN 制 图 DRAWN 施工执行 DATE 日 期 | SHEET No. 图 号 PROJECT No. 项目编号 <p style="text-align: center;">2F-E-06</p> |
| 版权所有 施工期间非设计单位 施工期间非设计单位 如发生争议由设计单位负责 Contractors shall work from approved dimensions only Contractors must check all dimensions on site Contractors must be reported immediately to architects | | | | | | | |

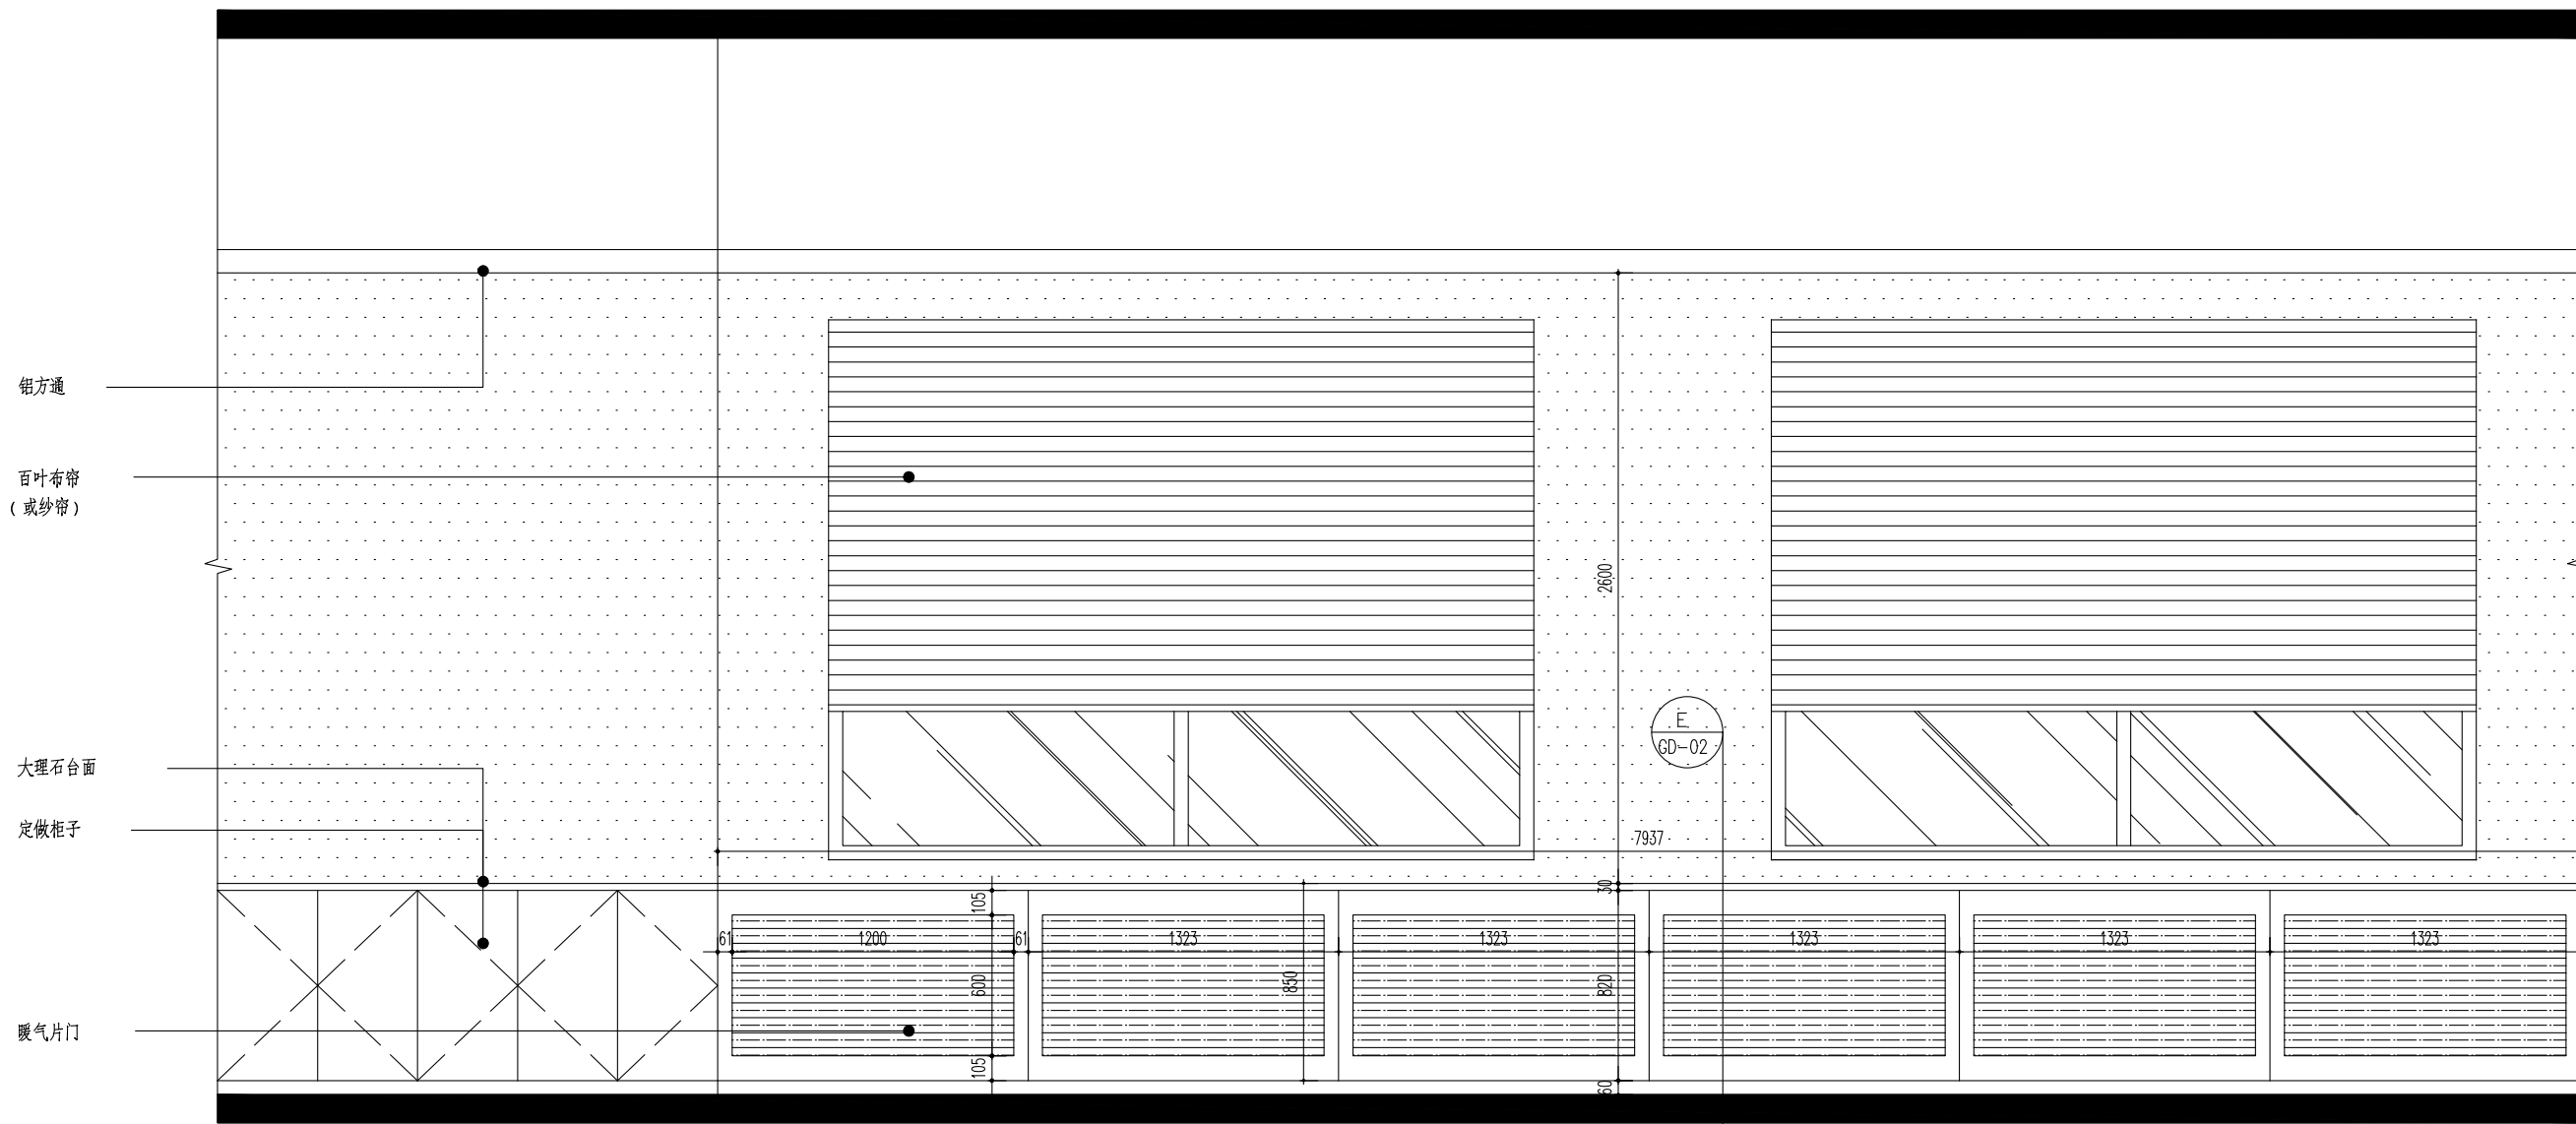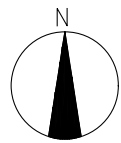

铝方通

百叶布帘
(或纱帘)



大理石台面

定做柜子

暖气片



B
E-07 立面图
ELEVATION 比例 1:30

| | | | | | | | | |
|--|-------------|---------------------------|--------------|-------------------|-------------------|----------------------|-----------------|---|
| DESIGN FIRM 设计单位 麦田设计 MAITIANDSIGN TEL: 13523151585 | CLIENT 建设单位 | DRAWING TITLE 图名 2F立面图 | KEY PLAN 索引图 | REVISIONS 版本 | | APPROVED 审 定 | DESIGNER 设 计 | SHEET No. 图 号 |
| | | PROJECT TITLE 项目名称 | | 第一版 第三版 第五版 | 第二版 第四版 第六版 | VERIFIED 审 核 | DRAWN 制 图 | PROJECT No. 项目编号 2F-E-07 |
| | | | | | | CHECKED 核 对 | DRAWN 施工执行 | DATE 日 期 |
| | | | | | | SCALE 比 例 1:30 | | <small> 版权所有 施工时请严格按图施工 如发生变更请立即通知设计单位 Contractors shall work from signed dimensions only Contractors must check all dimensions on site Contractors must be reported immediately to architect </small> |

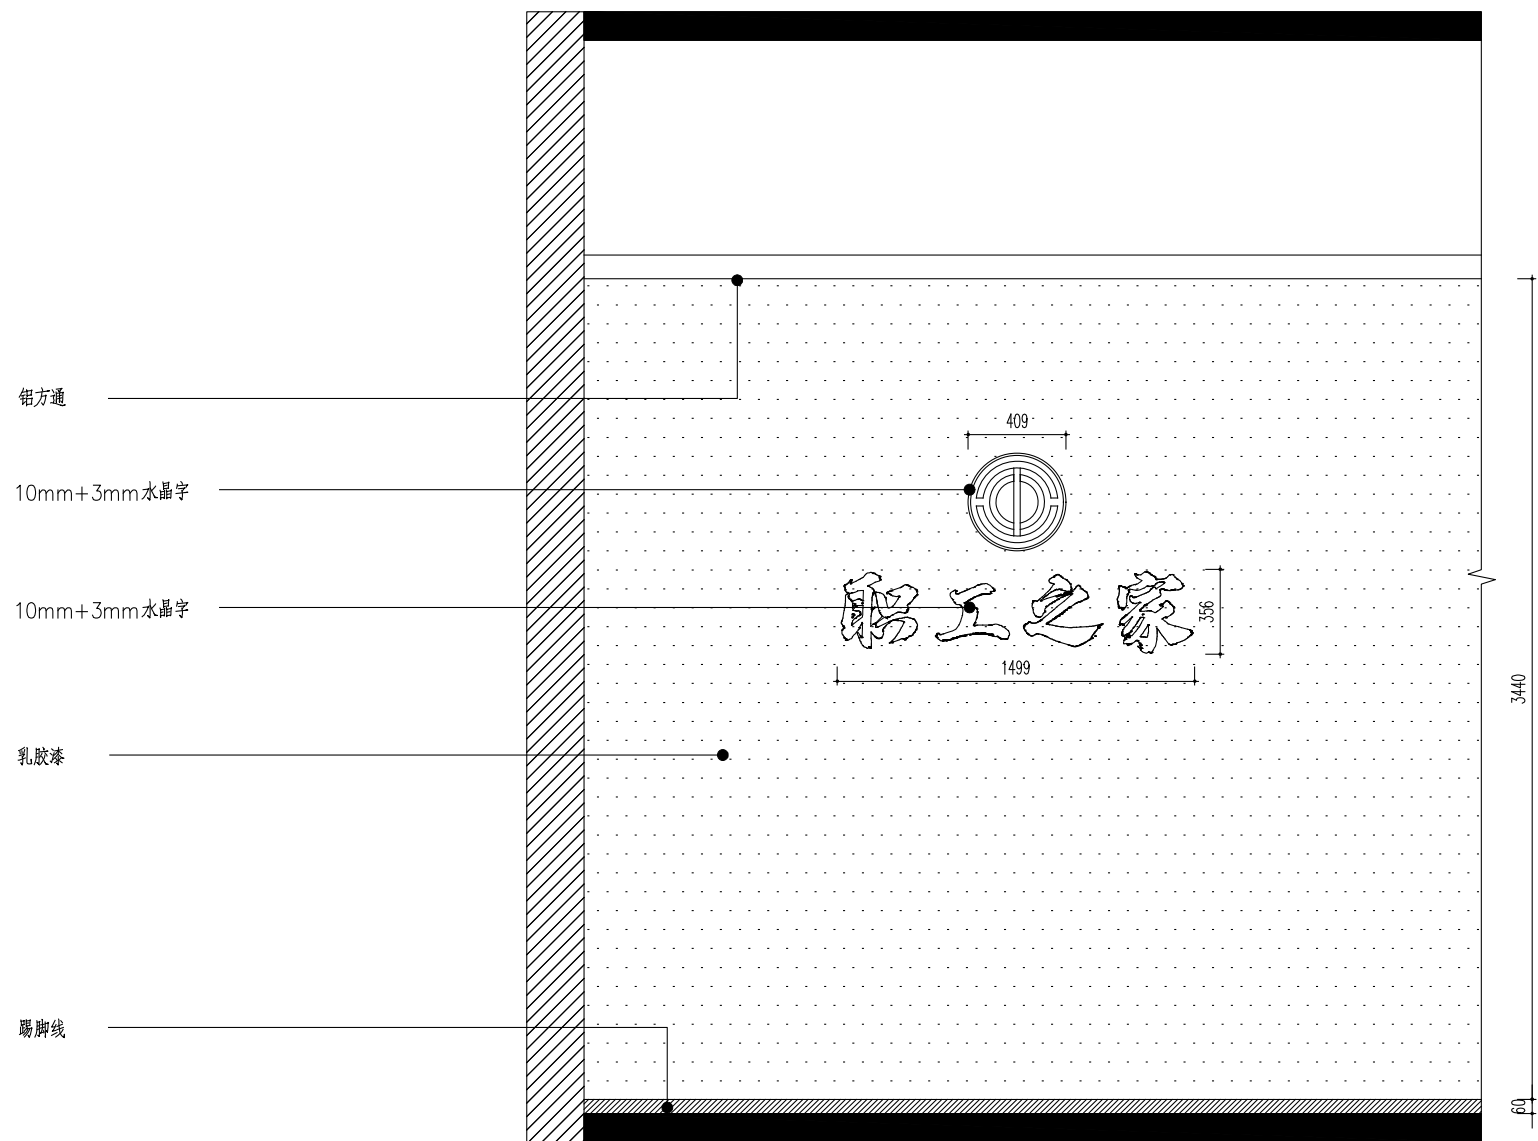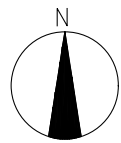

B
E-08 立面图 比例 1:30

| | | | | | | | |
|--|-------------|--|--------------|--|--|---|--|
| DESIGN FIRM 设计单位 <p style="text-align: center;">麦田设计 MAITIANDSIGN TEL : 13523151585</p> | CLIENT 建设单位 | DRAWING TITLE 图名 <p style="text-align: center;">2F立面图</p> | KEY PLAN 索引图 | REVISIONS 版本 第一版 第二版 第三版 第四版 第五版 第六版 | APPROVED 审 定 VERIFIED 审 核 CHECKED 核 对 SCALE 比 例 1:30 | DESIGNER 设 计 DRAWN 制 图 DRAWN 施工执行 DATE 日 期 | SHEET No. 图 号 PROJECT No. 项目编号 <p style="text-align: right;">2F-E-08</p> |
| 版权所有 施工时请核对图式尺寸 如文字与图式不符时以图式为准 Contractors shall work from signed dimensions only Contractors must check all dimensions on site Contractors must be reported immediately to architects | | | | | | | |

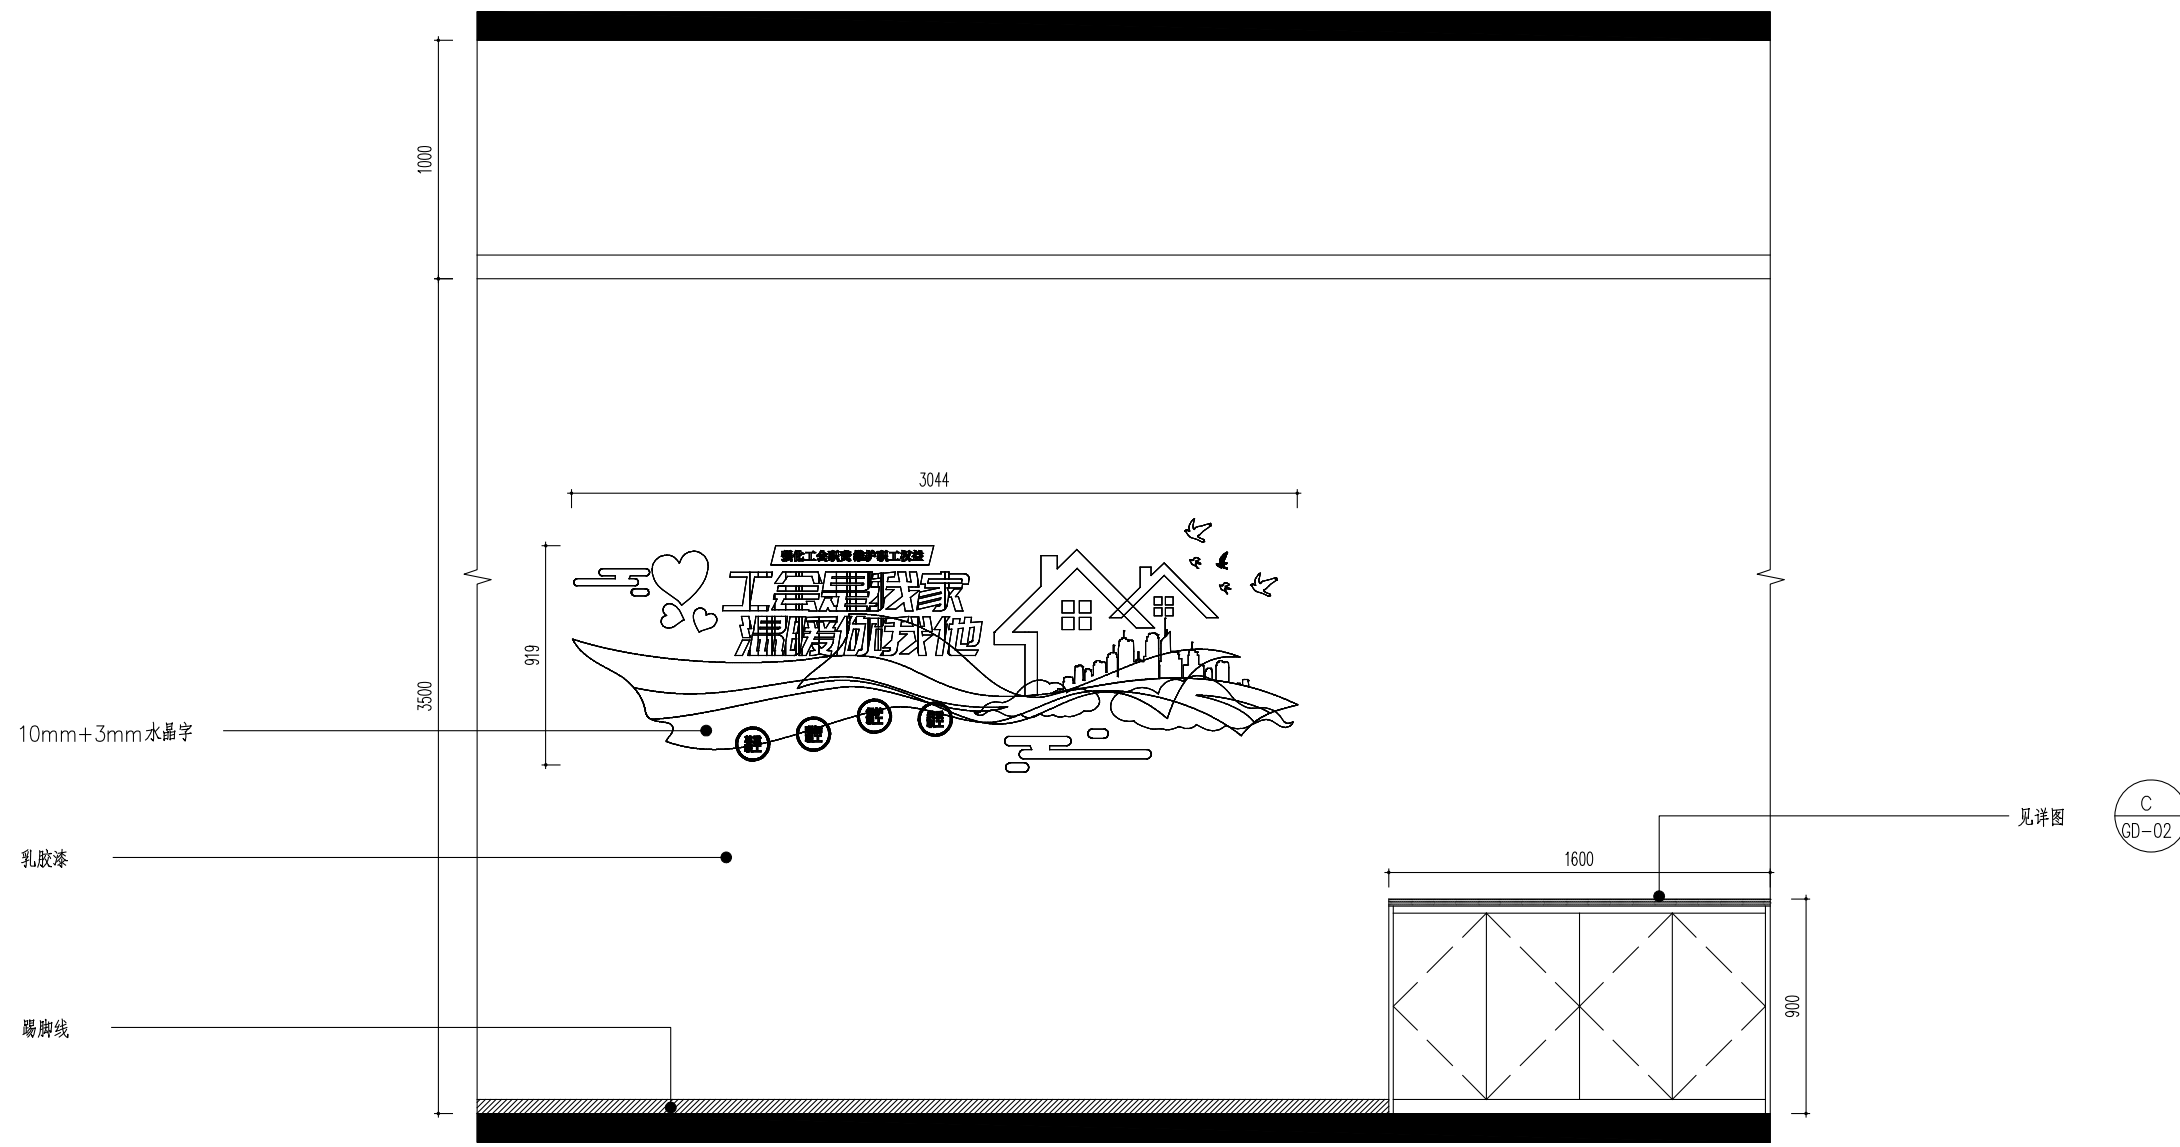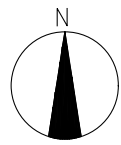

A
E-09 立面图 比例 1:30

| | | | | | | | | |
|--|-------------|---------------------------|--------------|-------------------------------|-------------------|------------------|-----------------------------|--|
| DESIGN FIRM 设计单位 麦田设计 MAITIANDESIGN TEL : 13523151585 | CLIENT 建设单位 | DRAWING TITLE 图名 2F立面图 | KEY PLAN 索引图 | REVISIONS 版本 | | APPROVED 审 定 | DESIGNER 设 计 | SHEET No. 图 号 |
| | | PROJECT TITLE 项目名称 | | 第一版 第二版 第三版 第四版 第五版 第六版 | VERIFIED 审 核 | DRAWN 制 图 | PROJECT No. 项目编号 2F-E-09 | |
| | | | | CHECKED 核 对 | SCALE 比 例 1:30 | DRAWN 施 工 执 行 | DATE 日 期 | <small> 版权所有 施工图版权归设计单位所有 如蒙不弃请至本所洽商设计事宜 Contractors shall work from signed dimensions only Contractors must check all dimensions on site Contractors must be reported immediately to architects </small> |