



A
GD-01
DETAIL
低隔断造型节点(竖剖)
Scale 1:1


DESIGN FIRM 设计单位 麦田设计 MAITIANDSIGN TEL : 13523151585	CLIENT 建设单位	DRAWING TITLE 图名 造型及柜子节点	KEY PLAN 索引图	REVISIONS 版本	APPROVED 审 定	DESIGNER 设 计	SHEET No. 图 号
		PROJECT TITLE 项目名称		第一版 第二版 第三版 第四版 第五版 第六版	VERIFIED 审 核	DRAWN 制 图	PROJECT No. 项目编号 GD-01
				CHECKED 核 对	DRAWN 施 工 执 行	DATE 日 期	版权所有 施工图版权归设计单位所有 如发生侵权等事宜请及时联系 Contractors shall work from signed dimensions only Contractors must check all dimensions on site Contractors must be reported immediately to architects

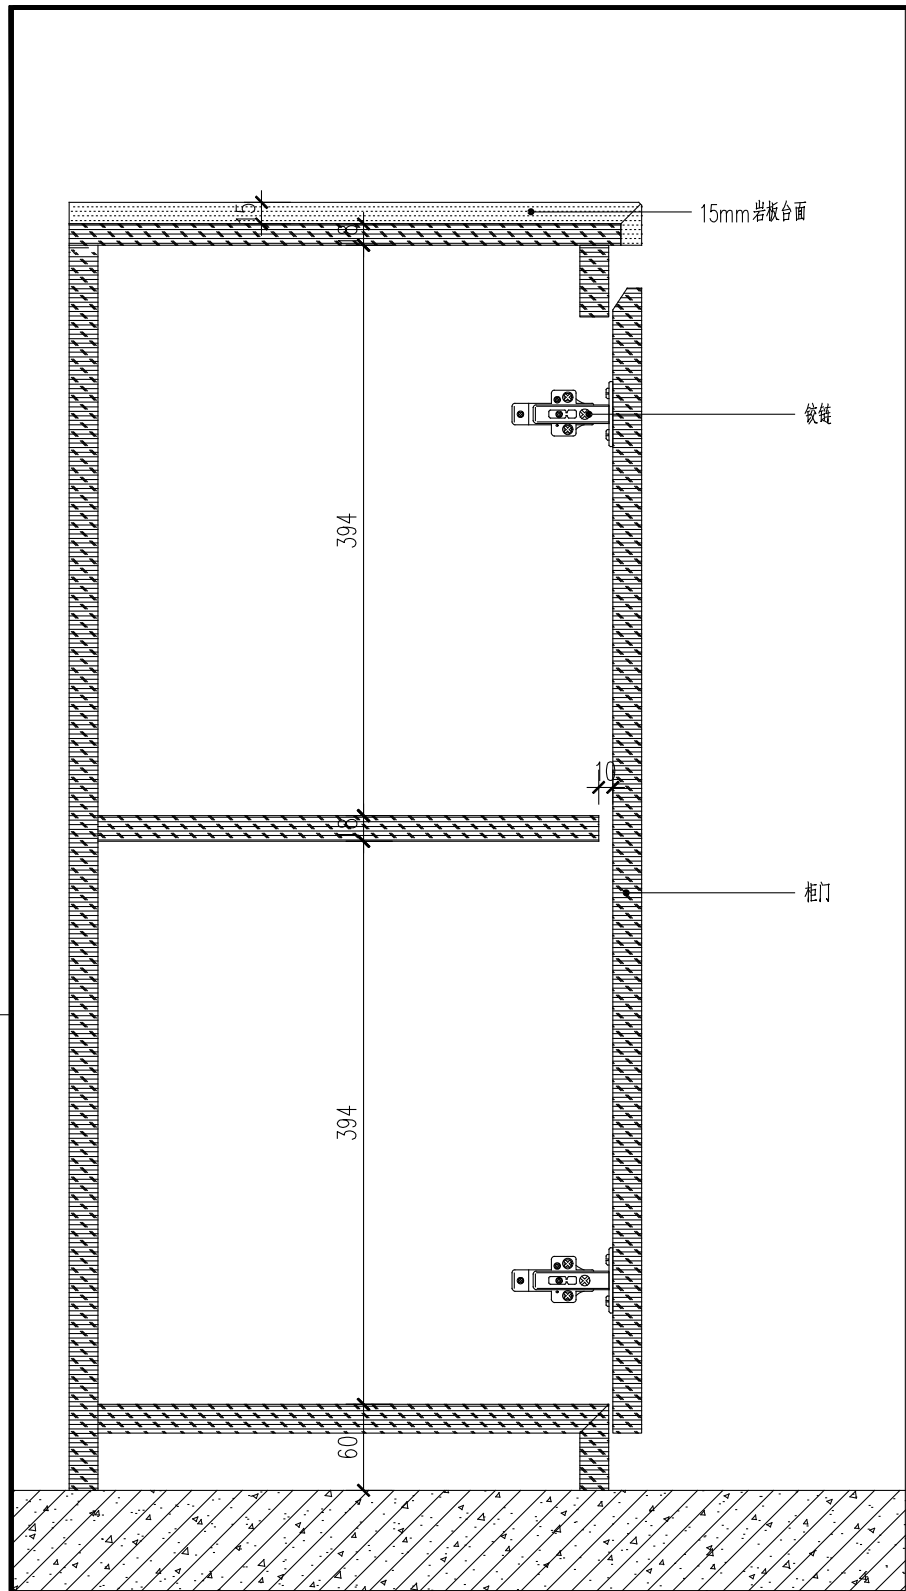

C
GD-02
DETAIL
岩板台面柜子节点(竖剖)
Scale 1:1

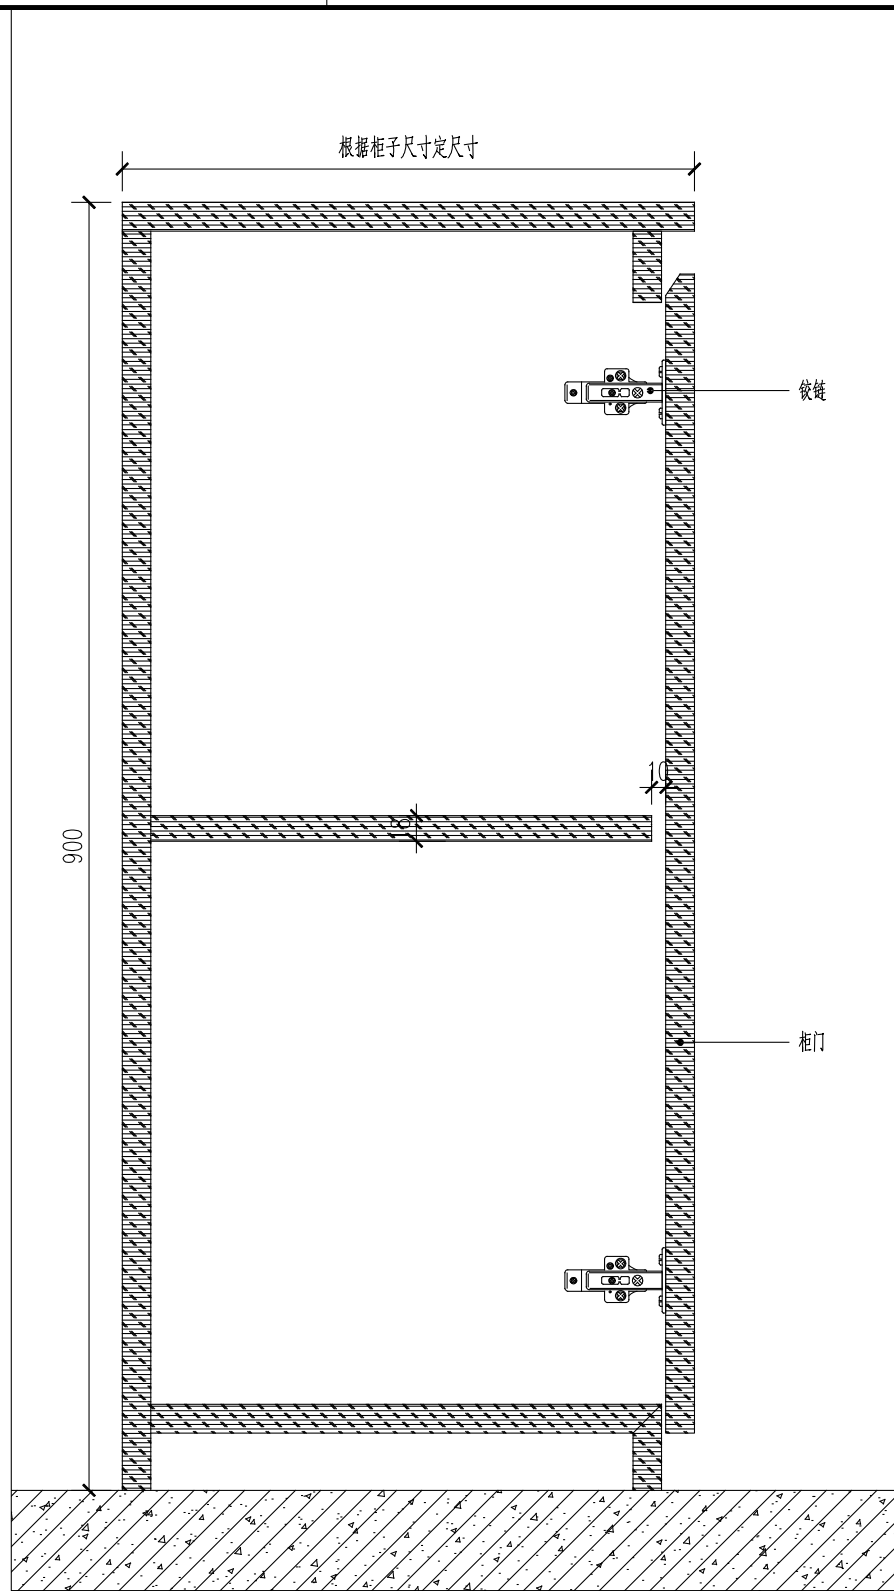


D
GD-02
DETAIL
其他柜子节点(竖剖)
Scale 1:1

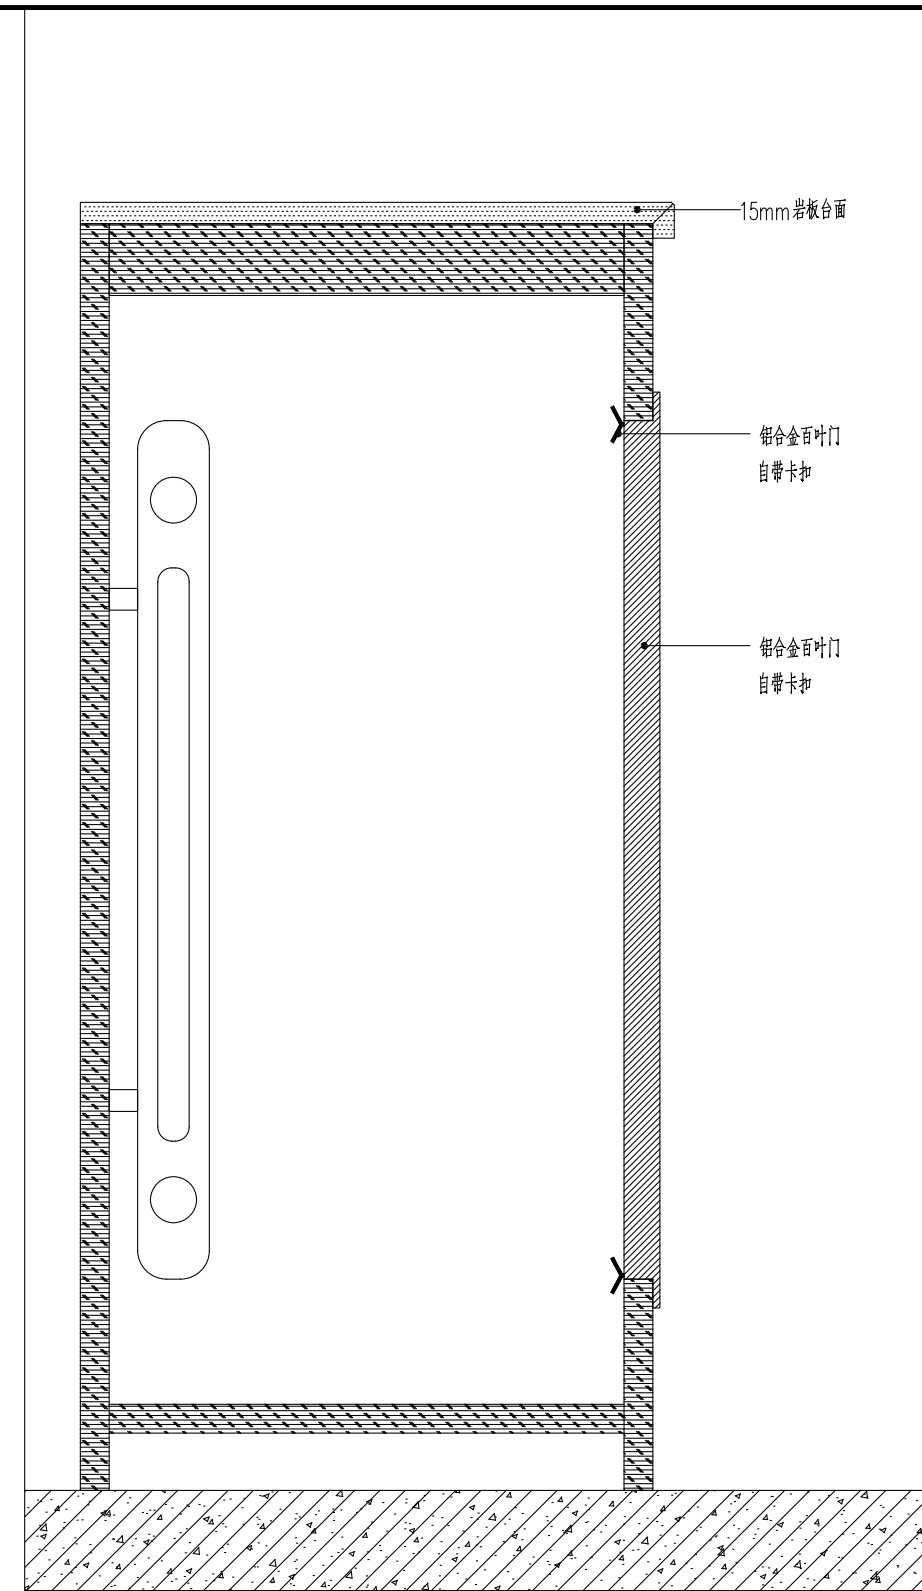


E
GD-02
DETAIL
暖气片包柜子节点(竖剖)
Scale 1:1

DESIGN FIRM 设计单位 麦田设计 MAITIANDSIGN TEL : 13523151585	CLIENT 建设单位	DRAWING TITLE 图名 造型及柜子节点	KEY PLAN 索引图	REVISIONS 版本	APPROVED 审批	DESIGNER 设计	SHEET No. 图号
		PROJECT TITLE 项目名称		第一版 第二版 第三版 第四版 第五版 第六版	VERIFIED 审核 CHECKED 校对 SCALE 比例	DRAWN 制图 DRAWN 施工执行 DATE 日期	PROJECT No. 项目编号 GD-02 <small>版权所有 施工时请严格按图施工 如发生设计变更时 Contractors shall work from signed dimensions only Contractors must check all dimensions on site Contractors must be reported immediately to architects</small>

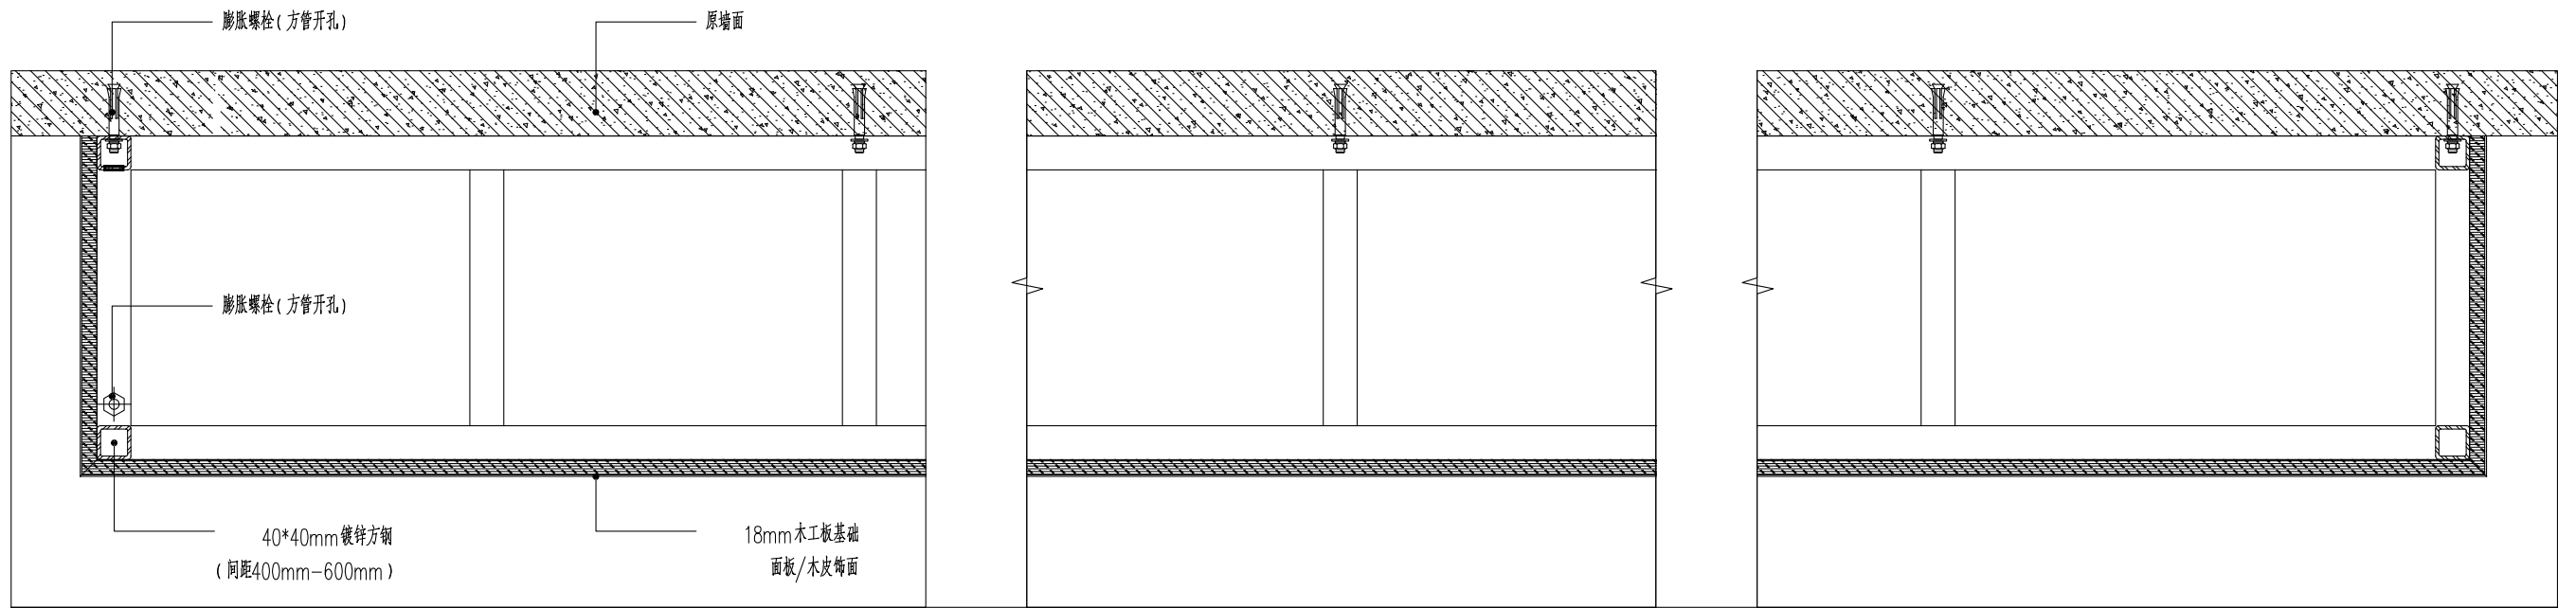

A
GD-03
DETAIL
Scale 1:1
阅览区书桌节点(横剖)

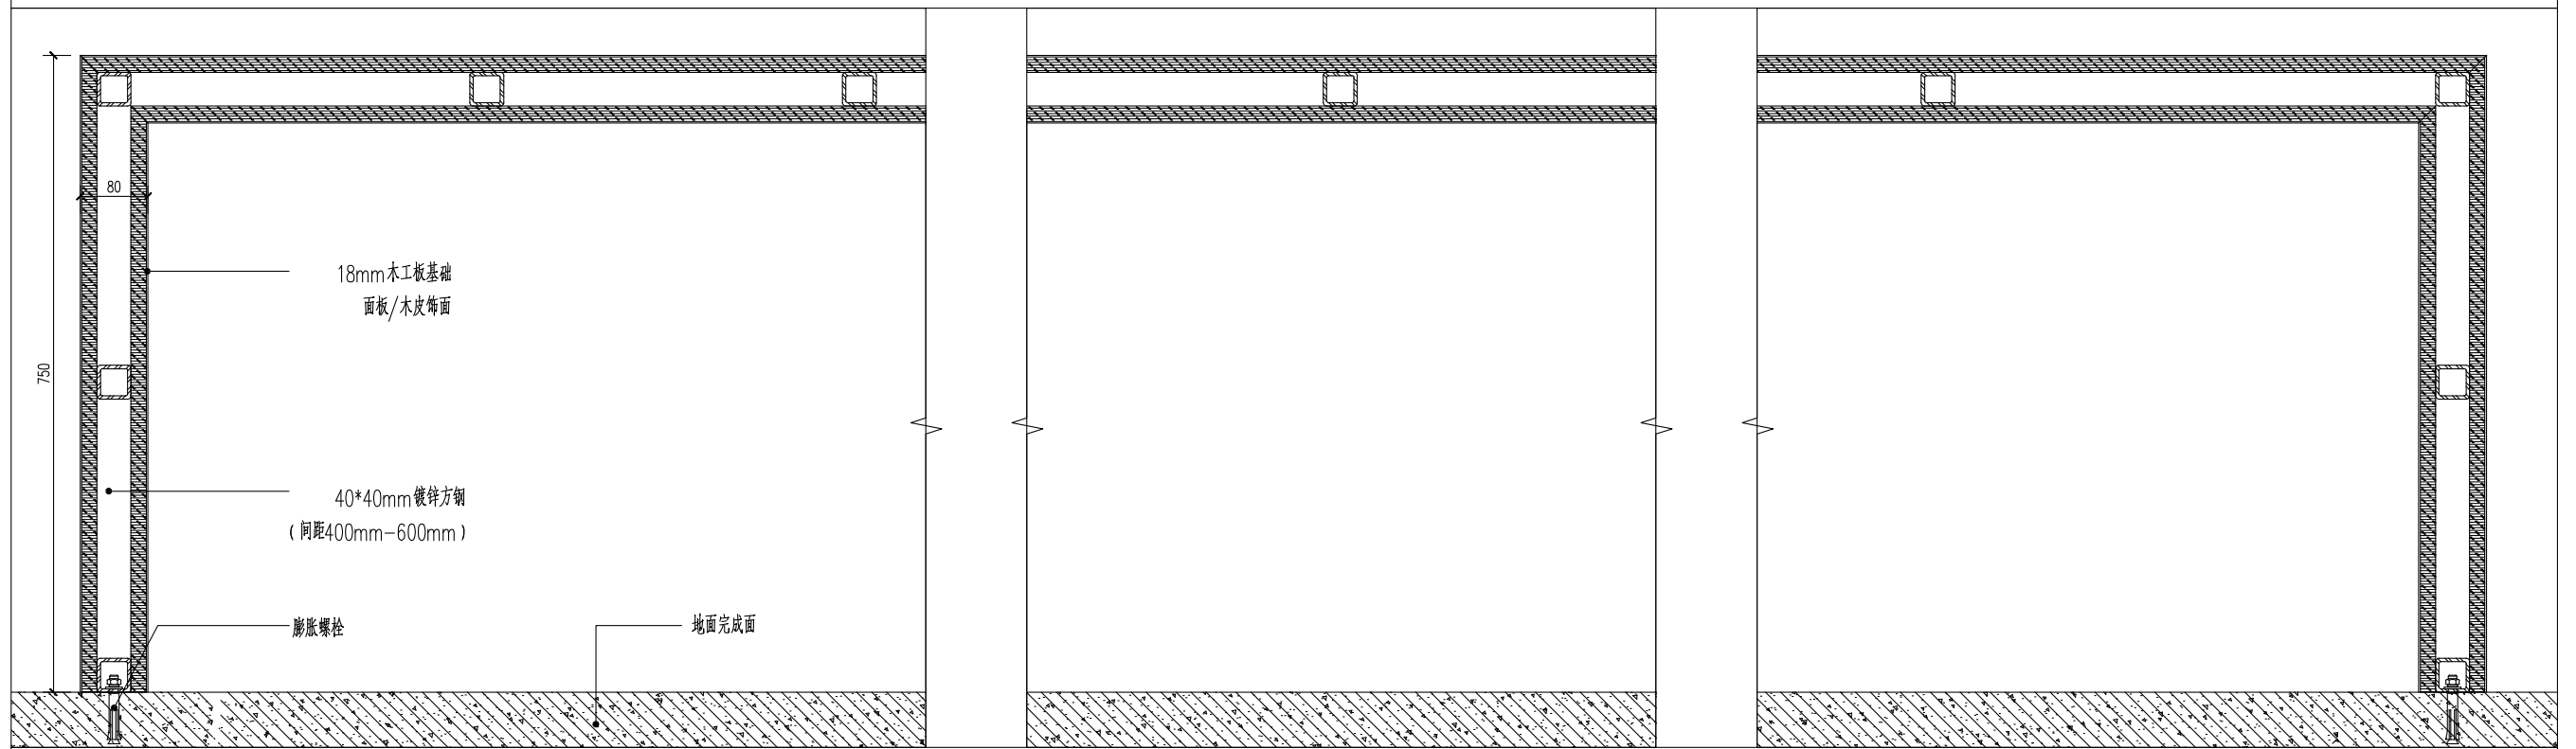

A
GD-03
DETAIL
Scale 1:1
阅览区书桌节点(竖剖)

DESIGN FIRM 设计单位 麦田设计 MAITIANDSIGN TEL : 13523151585	CLIENT 建设单位	DRAWING TITLE 图名 造型及柜子节点	KEY PLAN 索引图	REVISIONS 版本 第一版 第二版 第三版 第四版 第五版 第六版	APPROVED 审 定	DESIGNER 设 计	SHEET No. 图 号
		PROJECT TITLE 项目名称			VERIFIED 审 核	DRAWN 制 图	PROJECT No. 项目编号 GD-03
					CHECKED 核 对	DRAWN 施工执行	版权所有 施工时请严格按大样尺寸 如发生变更请及时通知设计单位 Contractors shall work from signed dimensions only Contractors must check all dimensions on site Contractors must be reported immediately to architects
					SCALE 比 例	DATE 日 期	