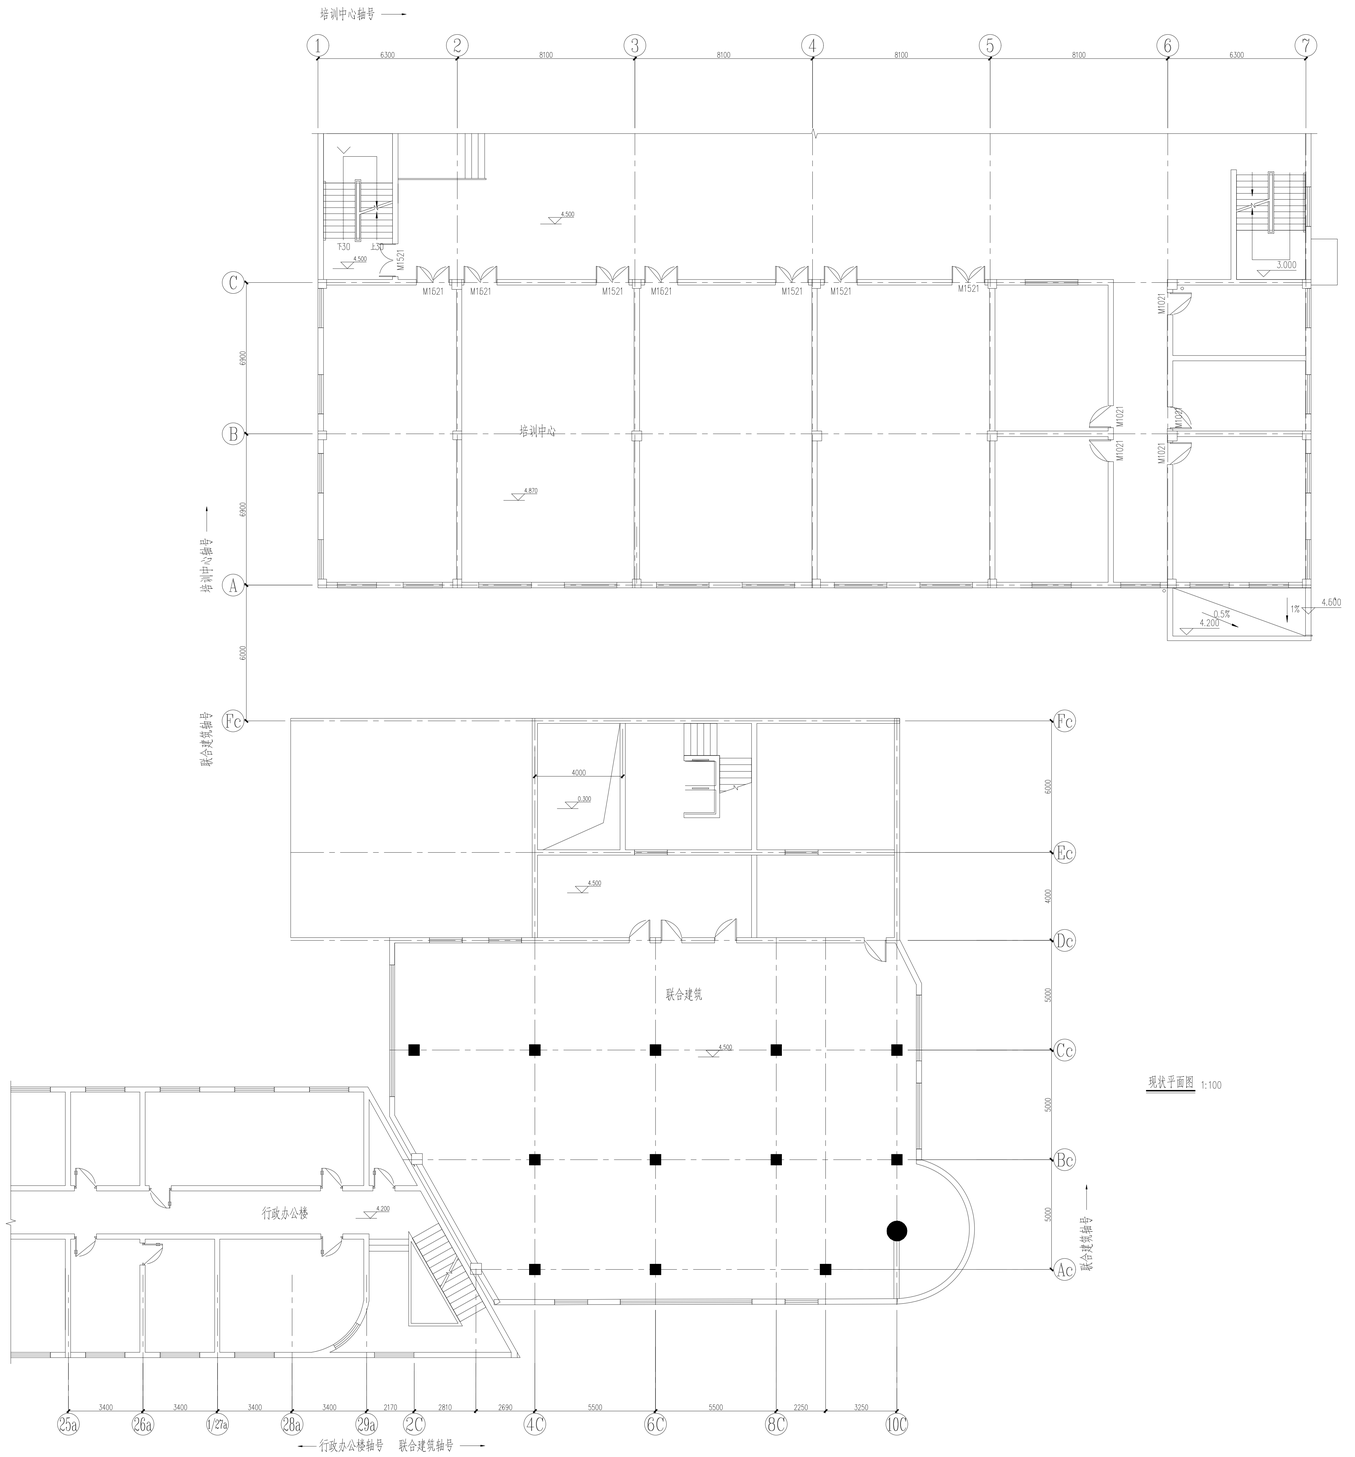

现状平面图 1:100

会签栏		
专业	姓名	日期
专业负责人		

标记	数量	修改者	批准者	日期
设计				
审核				
审核				
分院技术总监				
项目负责人				

河南龙宇能源股份有限公司永城市车集煤矿

联合建筑与培训中心增加连廊项目

现状平面图

S1034-653.1- 02

版次	比例	日期
审查版	1:100	2026.06

中煤国际工程有限公司 Zhong Tai International Engineering Co.,Ltd.