



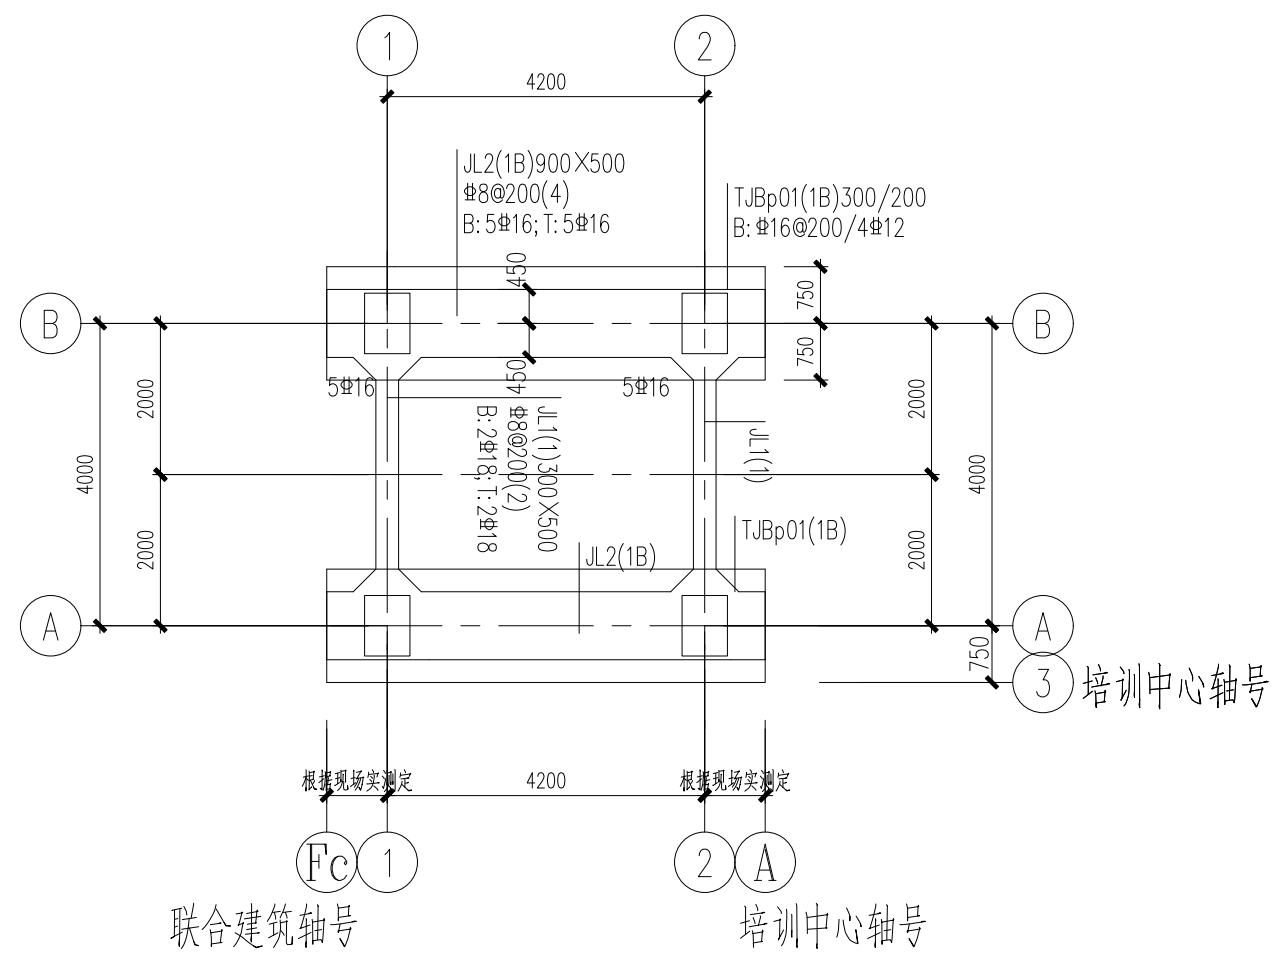

新增连廊基础平面布置图 1:100


说明:

- 1、与本图标注相关钢筋构造详图参见国家建筑标准设计图集22G101-3。
- 2、材料及保护层厚度:
地基梁混凝土C30, 钢筋 HRB400, 保护层厚度40mm
- 3、地基梁底面标高除单独标注外均为-1.200m;
以老土层为持力层, 设计地基承载力特征值不小于100kpa, 基底应充分压实;
施工前应对承载力进行检测, 确保不小设计值。

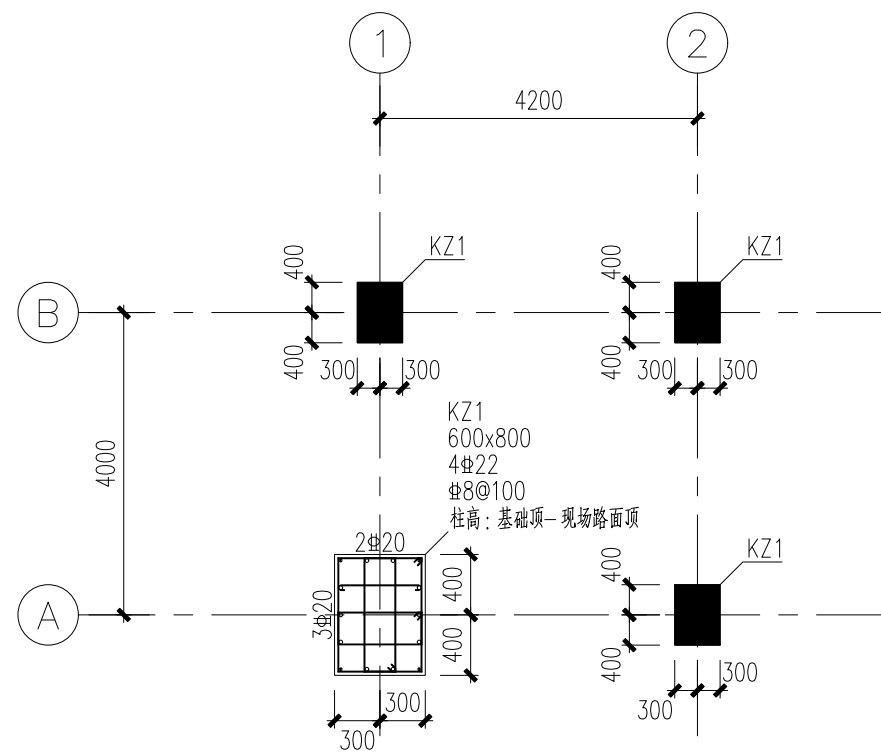


基础短柱配筋图 1:50


- 说明: 1、本图纸需配合国标图集《22G101-1》使用。
- 2、其它未尽事宜详见结构设计总说明。

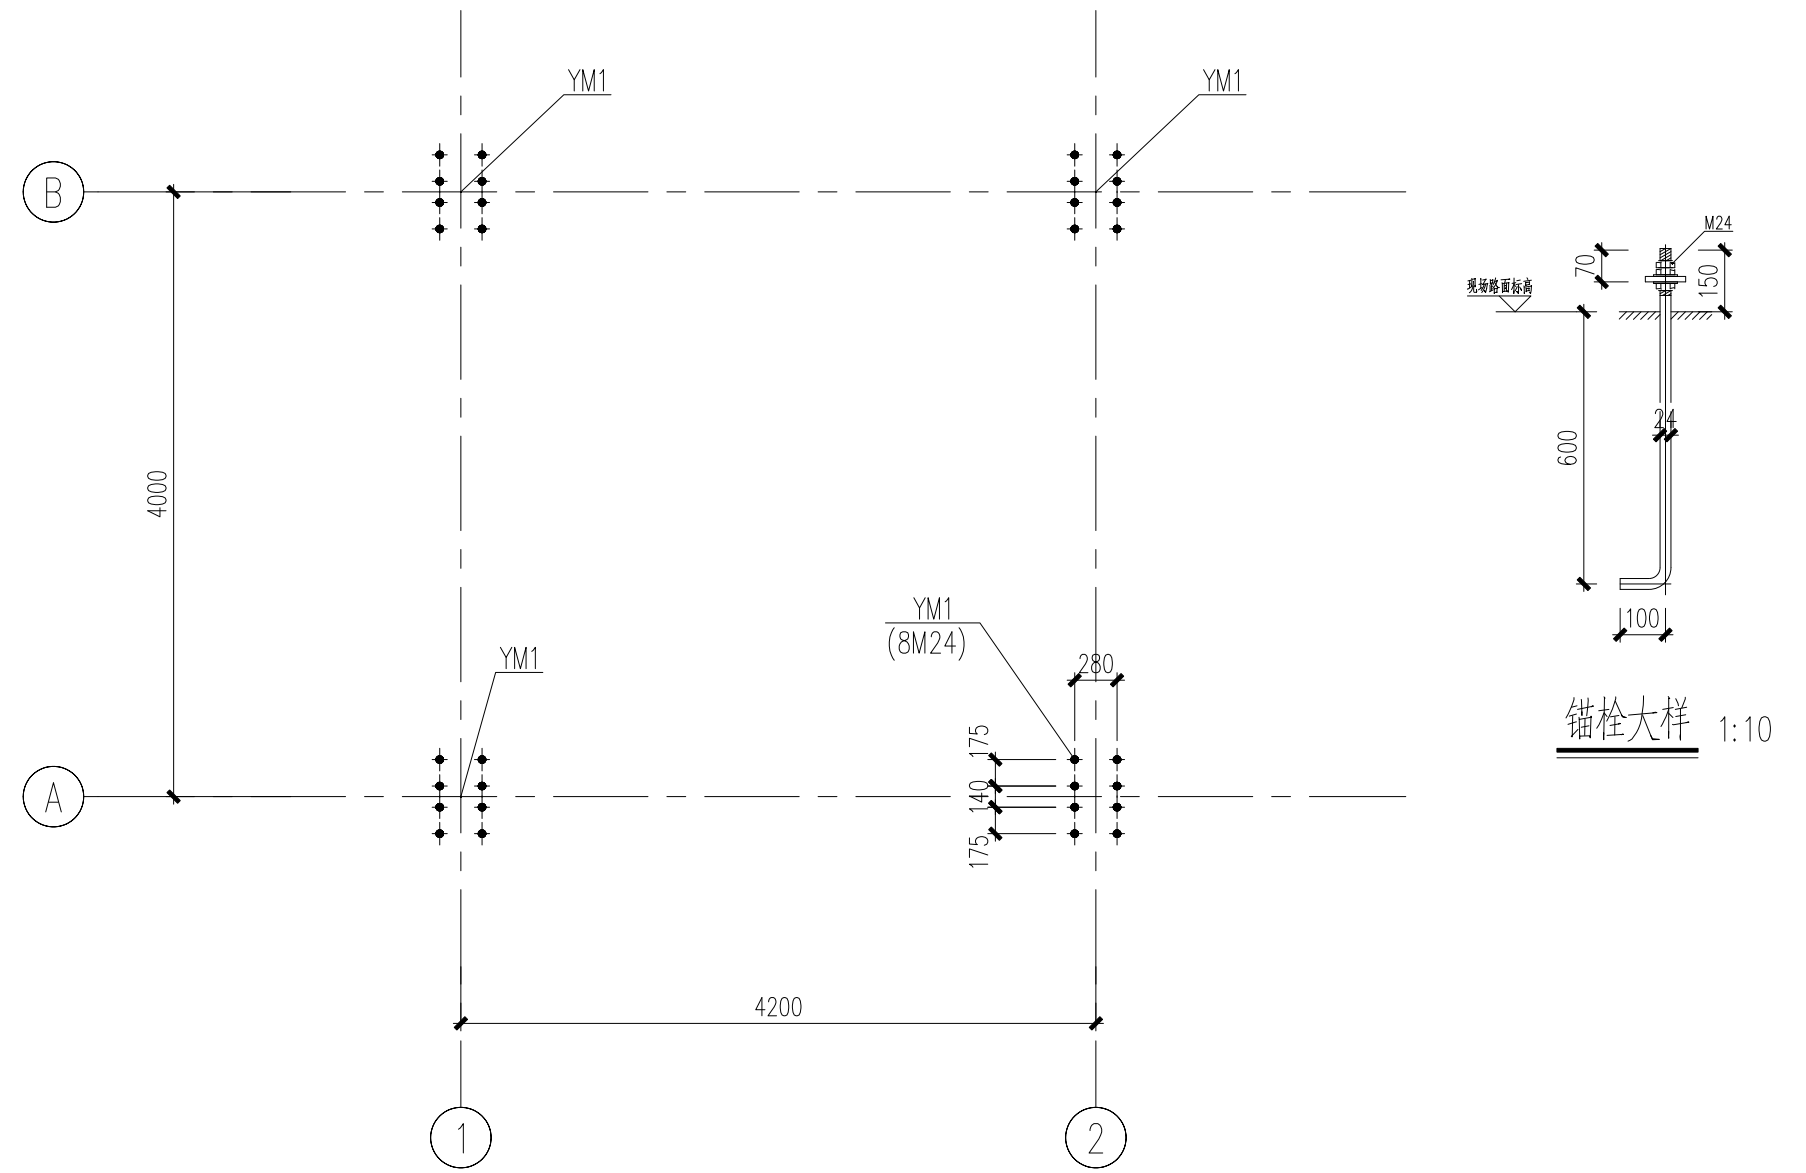

柱脚锚栓布置图 1:50

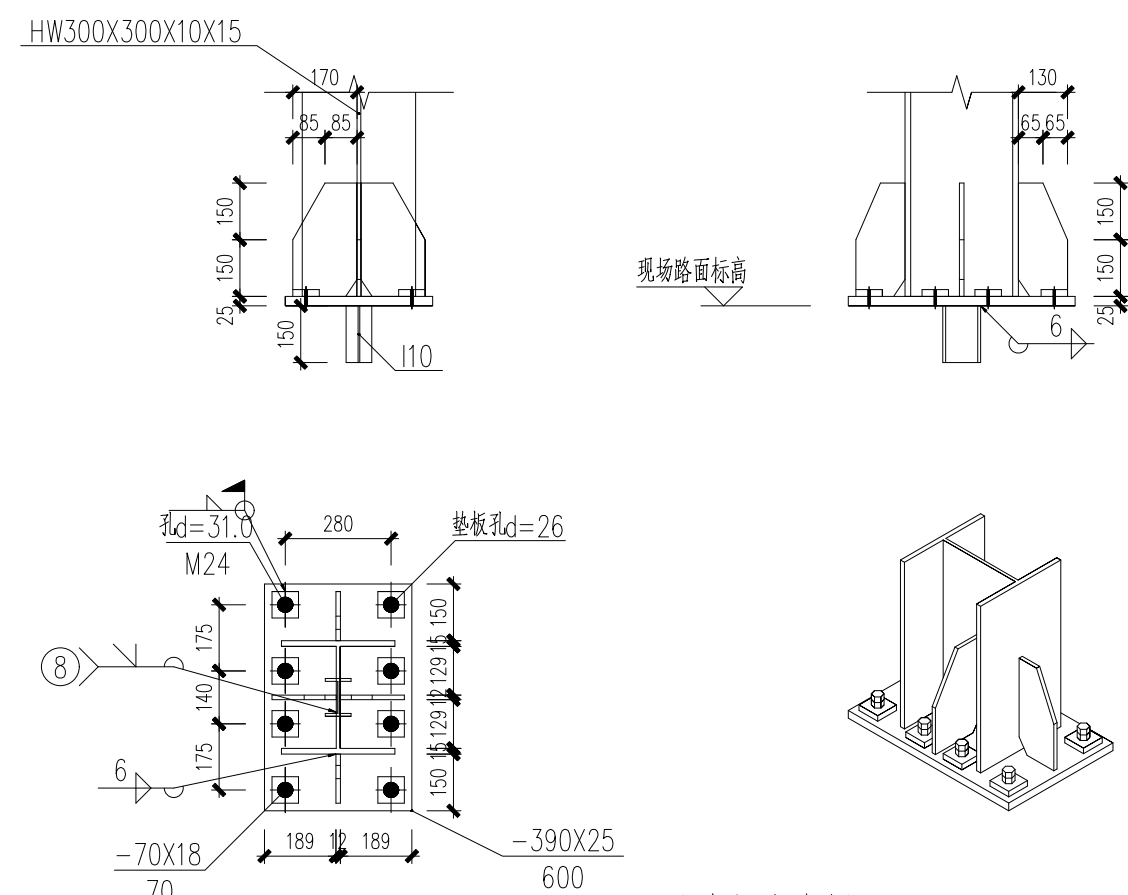

连廊柱脚大样 1:20

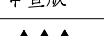会 签 栏			河南龙宇能源股份有限公司永城市车集煤矿						
专 业	姓 名	日 期	标记	数量	修改者	批准者	日 期	联合建筑与培训中心增加连廊项目	
			设	计					
			审	校					
			审	核					
			分院技术总监					新增连廊基础平面布置图	
专业负责人			项目负责人						
					S1034-653.1- 06				
			版 次		比 例		日 期		
			审查版		1:100		2026.06		
								中赞国际工程有限公司 Zhong Yun International Engineering Co., Ltd.	