


截 面 表				
构件号	名 称	截 面	材 质	备 注
GZ1	框架柱	HW300X300X10X15	Q235B	
GL1	框架梁	HM340X250X9X14	Q235B	
GCL1	框架次梁	HN200X100X5.5X8	Q235B	
GCL2	框架次梁	HN300X150X6.5X9	Q235B	

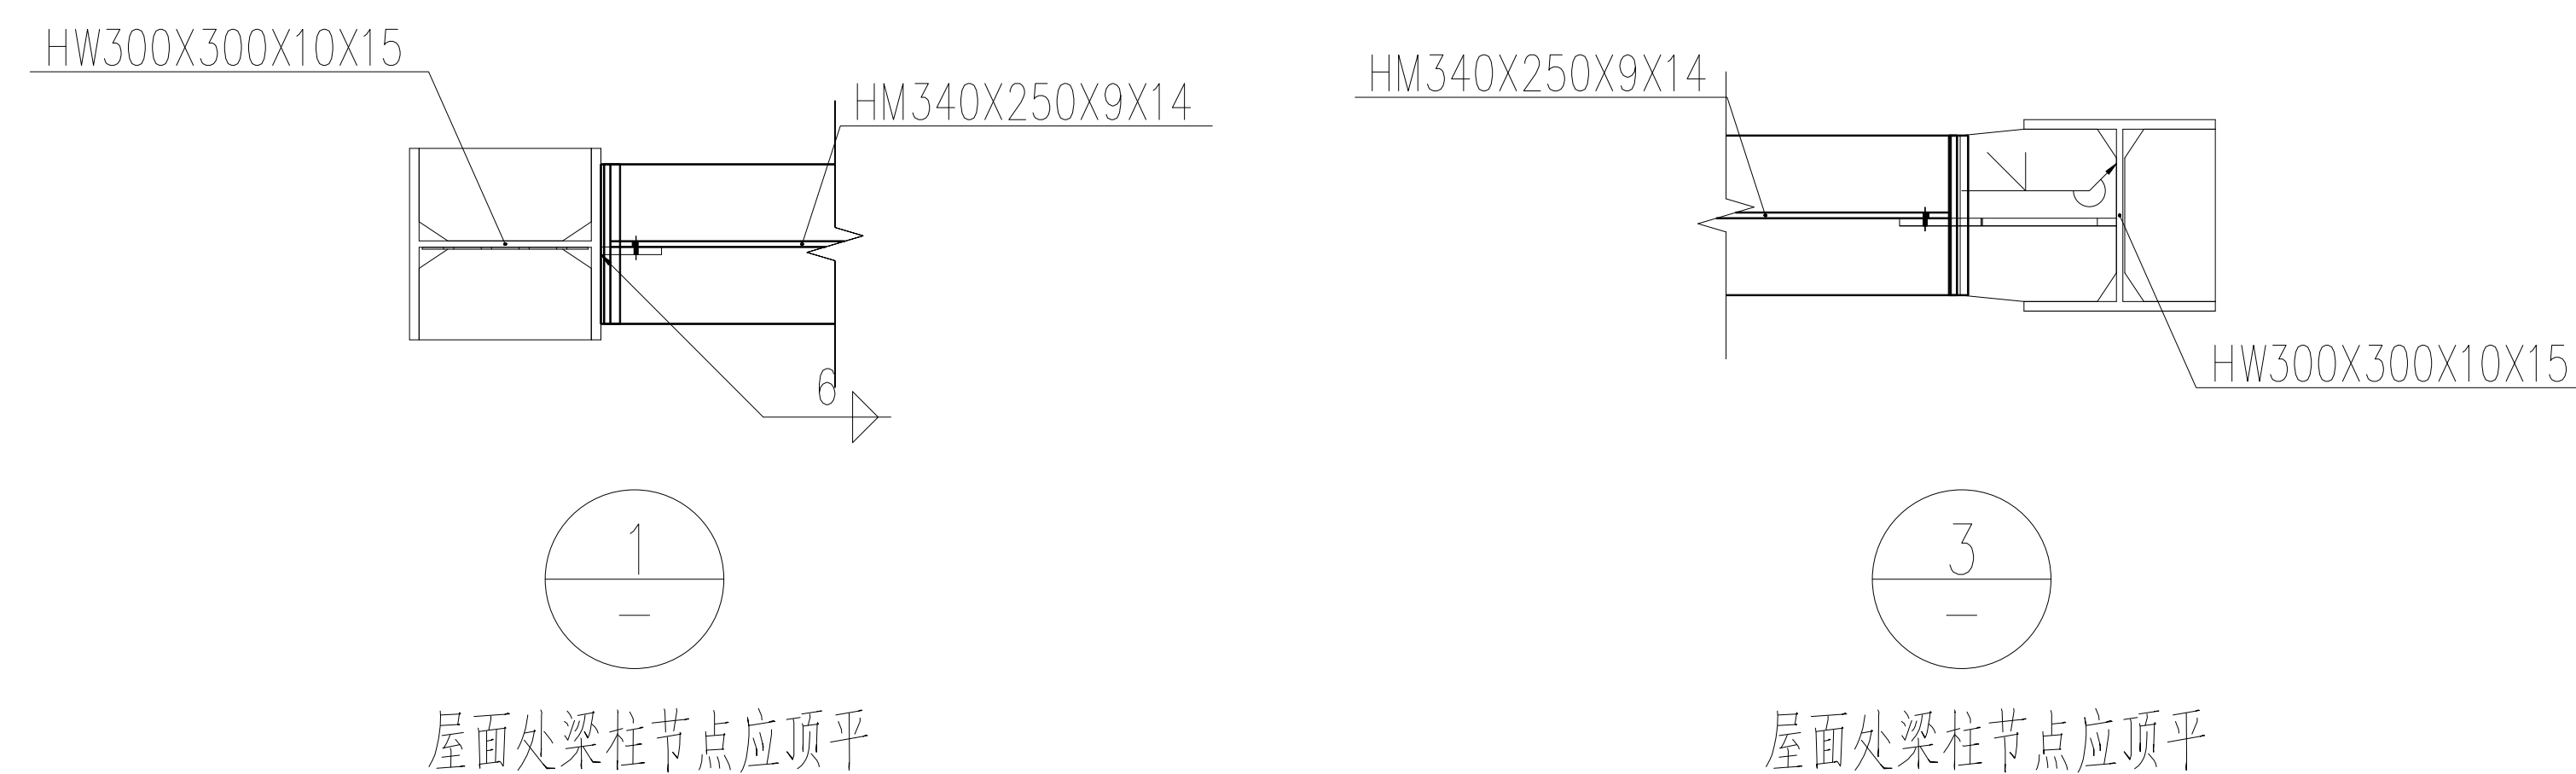

会 签 栏			河南龙宇能源股份有限公司永城市车集煤矿				
专 业	姓 名	日 期	标 记	数 量	修 改 者	批 准 者	日 期
			设 计				
			审 校				
			审 核				
			分院技术总监				
专业负责人			项目负责人				
			联合建筑与培训中心增加连廊项目				
			新增连廊楼面、屋面布置图				
			中赞国际工程有限公司 Zhong Yun International Engineering Co., Ltd.				
			版 次 比 例 日 期 审查版 1:100 2026.06				