



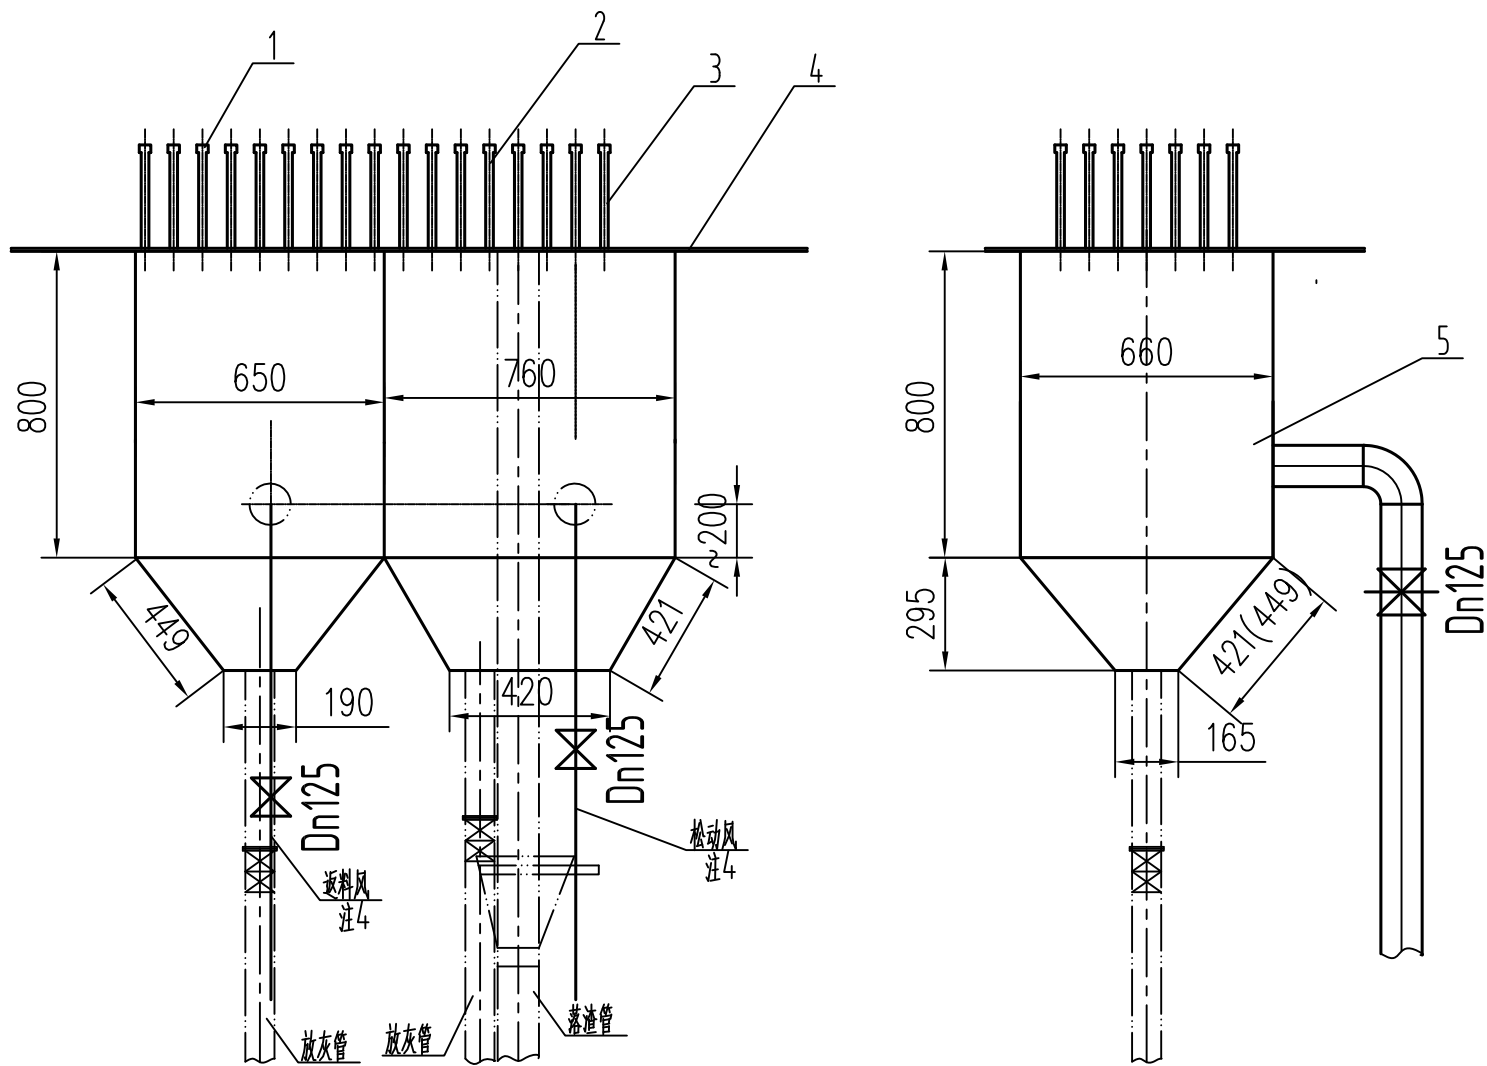

说明:

- 1.图中双点划线为原有设备,粗实线为新增或改造设备。
- 2.本次对原返料阀改造,参考1井,2井炉外形尺寸,高度整体加长至800mm,以现场不干涉为准。
- 3.将松动风,返料风进风口下移至图示位置。
- 4.图中所注尺寸均为风箱内壁尺寸。
- 5.对原返料风管路系统进行改造,参考1井,2井炉,具体见返料风管路改造系统图。
- 6.按图所示重新设计更换布风板,芯管,风帽。
- 7.装时返料侧风帽No1小孔 $8-\phi 3$;松动侧风帽No2小孔 $3-\phi 3$,风帽No2刷红漆。
- 8.风帽与布风板的焊接为点焊,其余未注焊缝采用连续焊接方式,焊缝高度不低于连接处较薄件的厚度。
- 9.材料按单台炉开列。

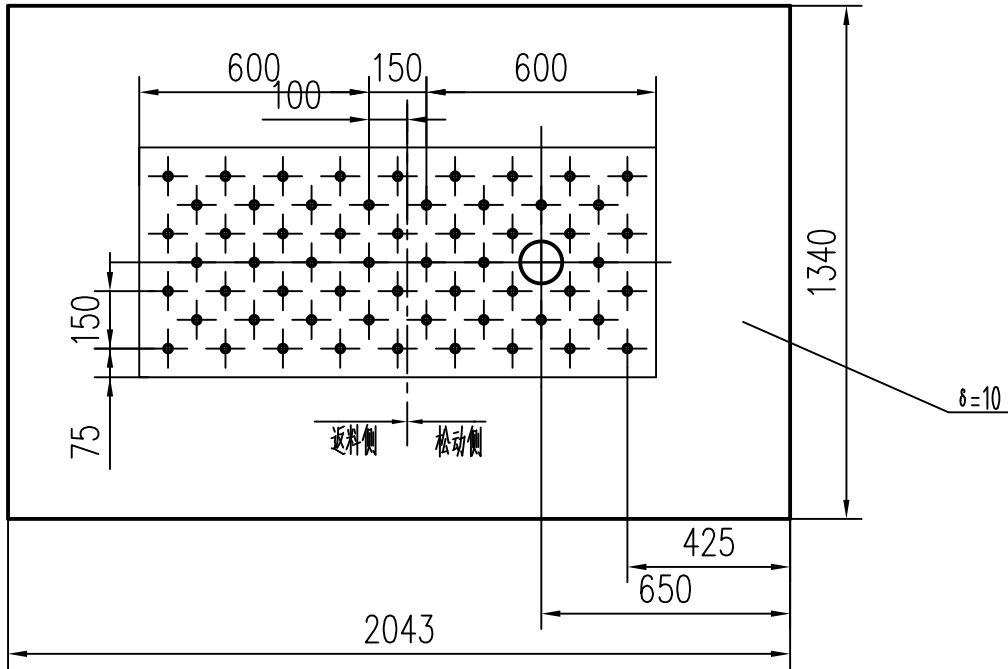

5	按本图	钢板 $\delta=5$	15m ²	Q235A		442	按总量供
4	LYMHG3-J0501-04	布风板	2	Q235A	215	430	
3	LYMHG3-J0501-03	芯管	118	ZG8Cr26Ni4Mn3NRe	1.2	141.6	
2	LYMHG3-J0501-02	风帽2	54	ZG8Cr26Ni4Mn3NRe	0.4	21.6	
1	LYMHG3-J0501-01	风帽1	64	ZG8Cr26Ni4Mn3NRe	0.4	25.6	
序号	图号或代号	名称及规格	数量	材料	单重 重量 Kg	总重	备注
烟台龙源电力技术股份有限公司			工程名称	龙宇煤化工3炉低氮改造工程			
			设计阶段	施工图			
审定		设计		返料系统改造图			
审核		重量 Kg	1599				
		比例	1:10				
校核		日期		图号	LYMHG3-J0501		