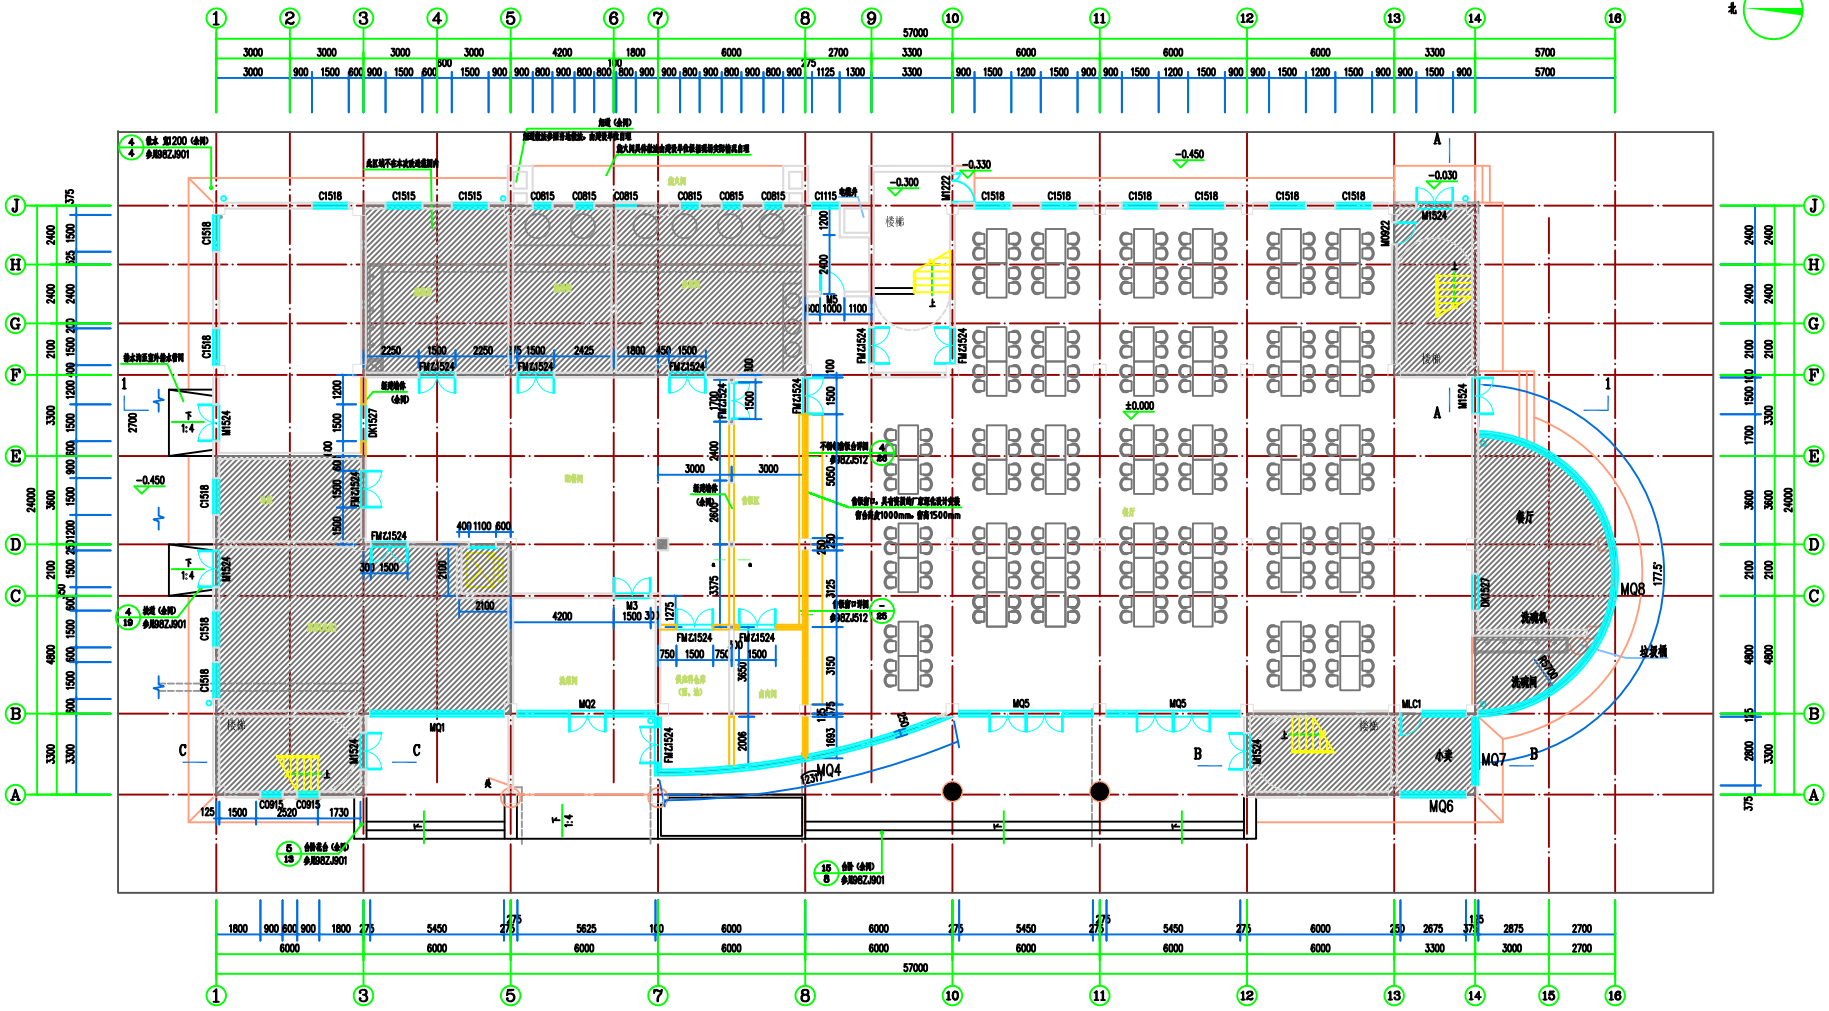

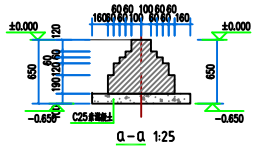

a-a 1:25

非改造区墙

一层新建墙体平面布置图 1:100

						河南龙宇能源股份有限公司车集煤矿职工食堂改造			
标记	数量	修改者	修改者	日期					
设计	(签名)		分院长	(签名)		车集煤矿职工食堂改造	（图纸编号栏）		
校定			项目负责人				共1页	版次	比例
专业负责人	(签名)		总工程师				第1页	结构图	1:100
室主任			总图组			一层新建墙体平面布置图	中英国际工程有限公司		
制图者姓名			年 月编制						