
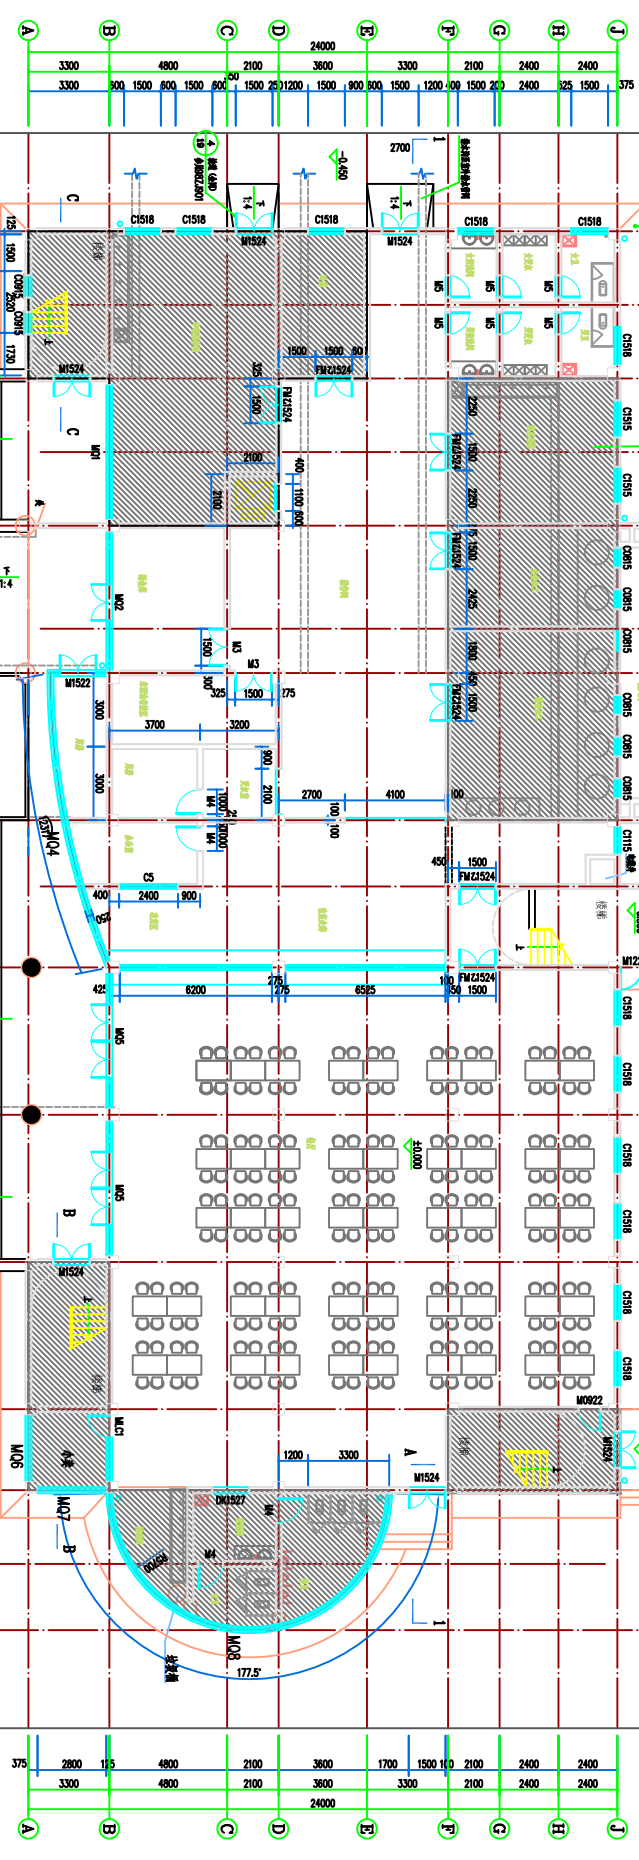


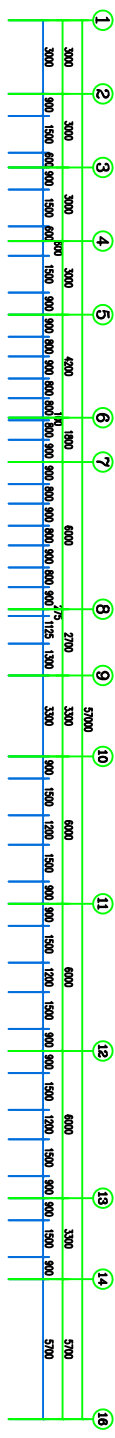

一层结构平面布置图 1:100

工程名称		工程地点		工程规模	
建设单位		设计单位		监理单位	
项目负责人		项目负责人		项目负责人	
设计人		审核人		审批人	
校对人		校对人		校对人	
制图人		制图人		制图人	
日期		日期		日期	
比例		比例		比例	
备注		备注		备注	
一、二、三层结构平面布置图		一、二、三层结构平面布置图		一、二、三层结构平面布置图	
中国市政工程中南设计研究院		中国市政工程中南设计研究院		中国市政工程中南设计研究院	