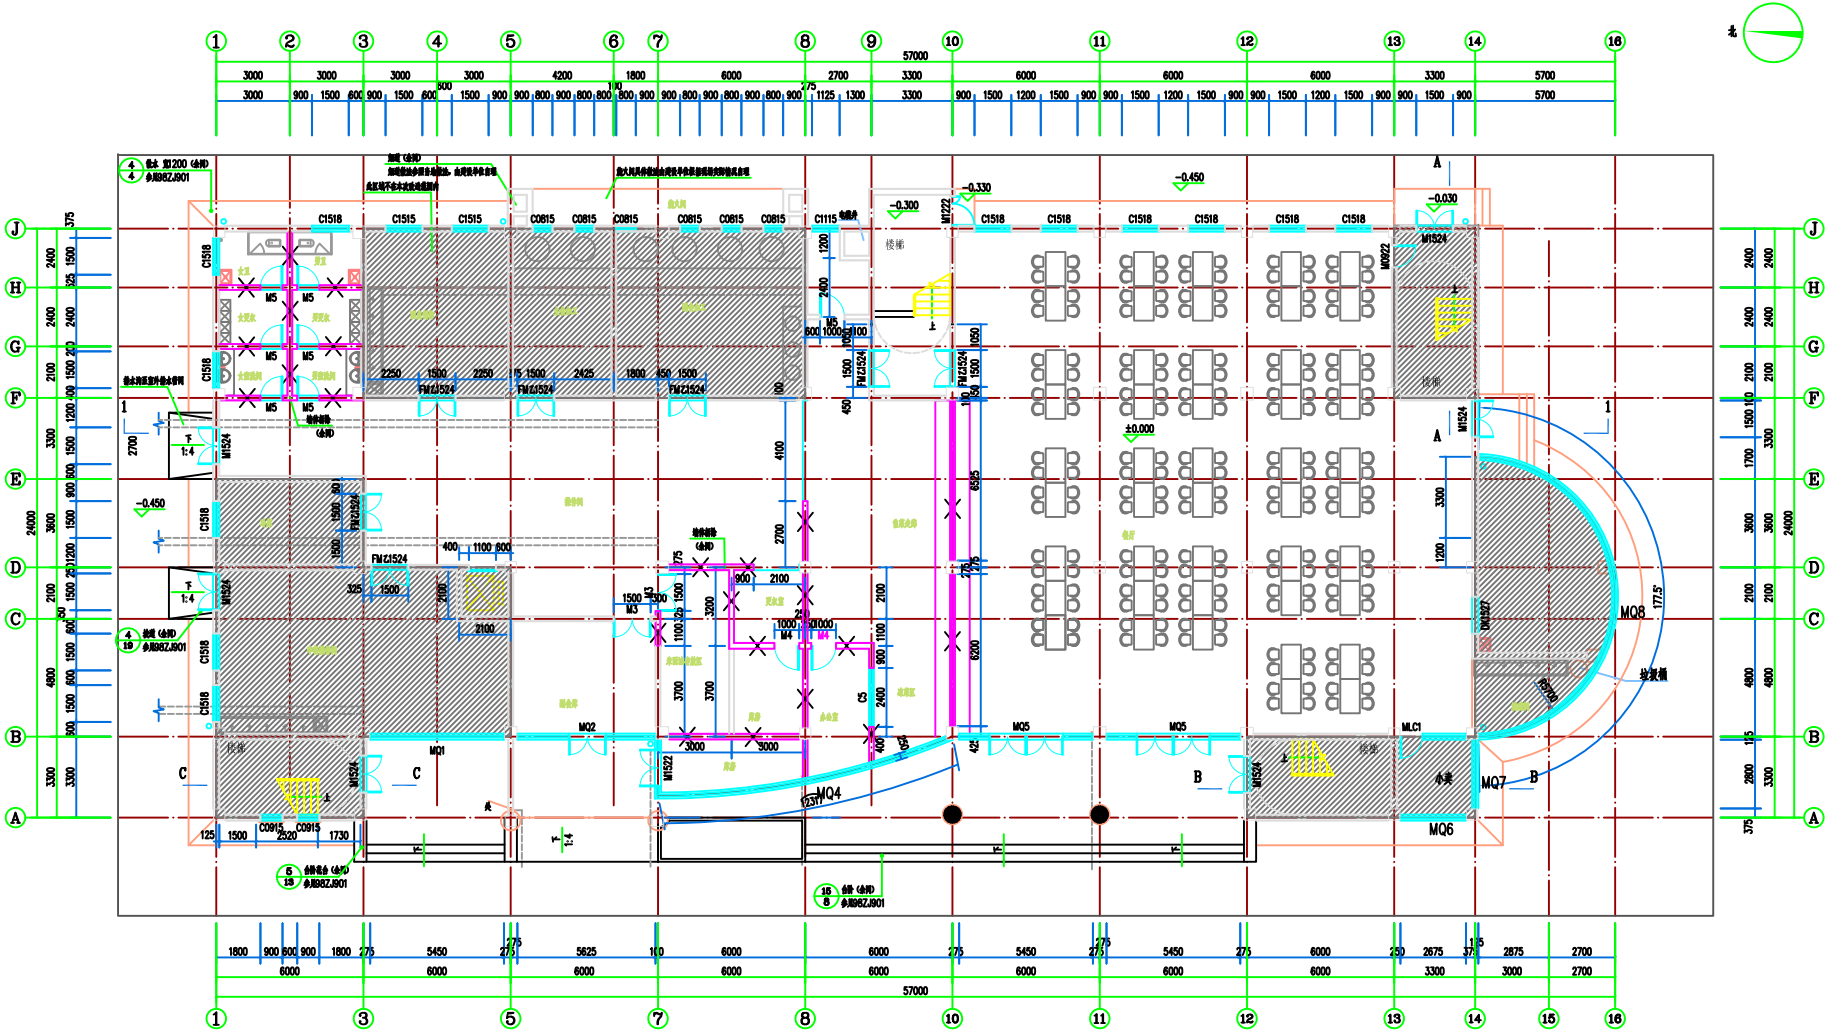

一层墙体拆除平面布置图 1:100

非改造区域

					河南龙宇能源股份有限公司车集煤矿职工食堂改造		
标记	数量	修改者	修改者	日期			
设计	(签名)		分院长	(签名)	车集煤矿职工食堂改造	（图纸编号栏）	
校 查			项目负责人			共1页	第1页
专业负责人	(签名)		总工程师			比 例	1:100
室主任			总图组		一层墙体拆除平面布置图	中英国际工程有限公司	
制图者姓名			年 月绘制				