


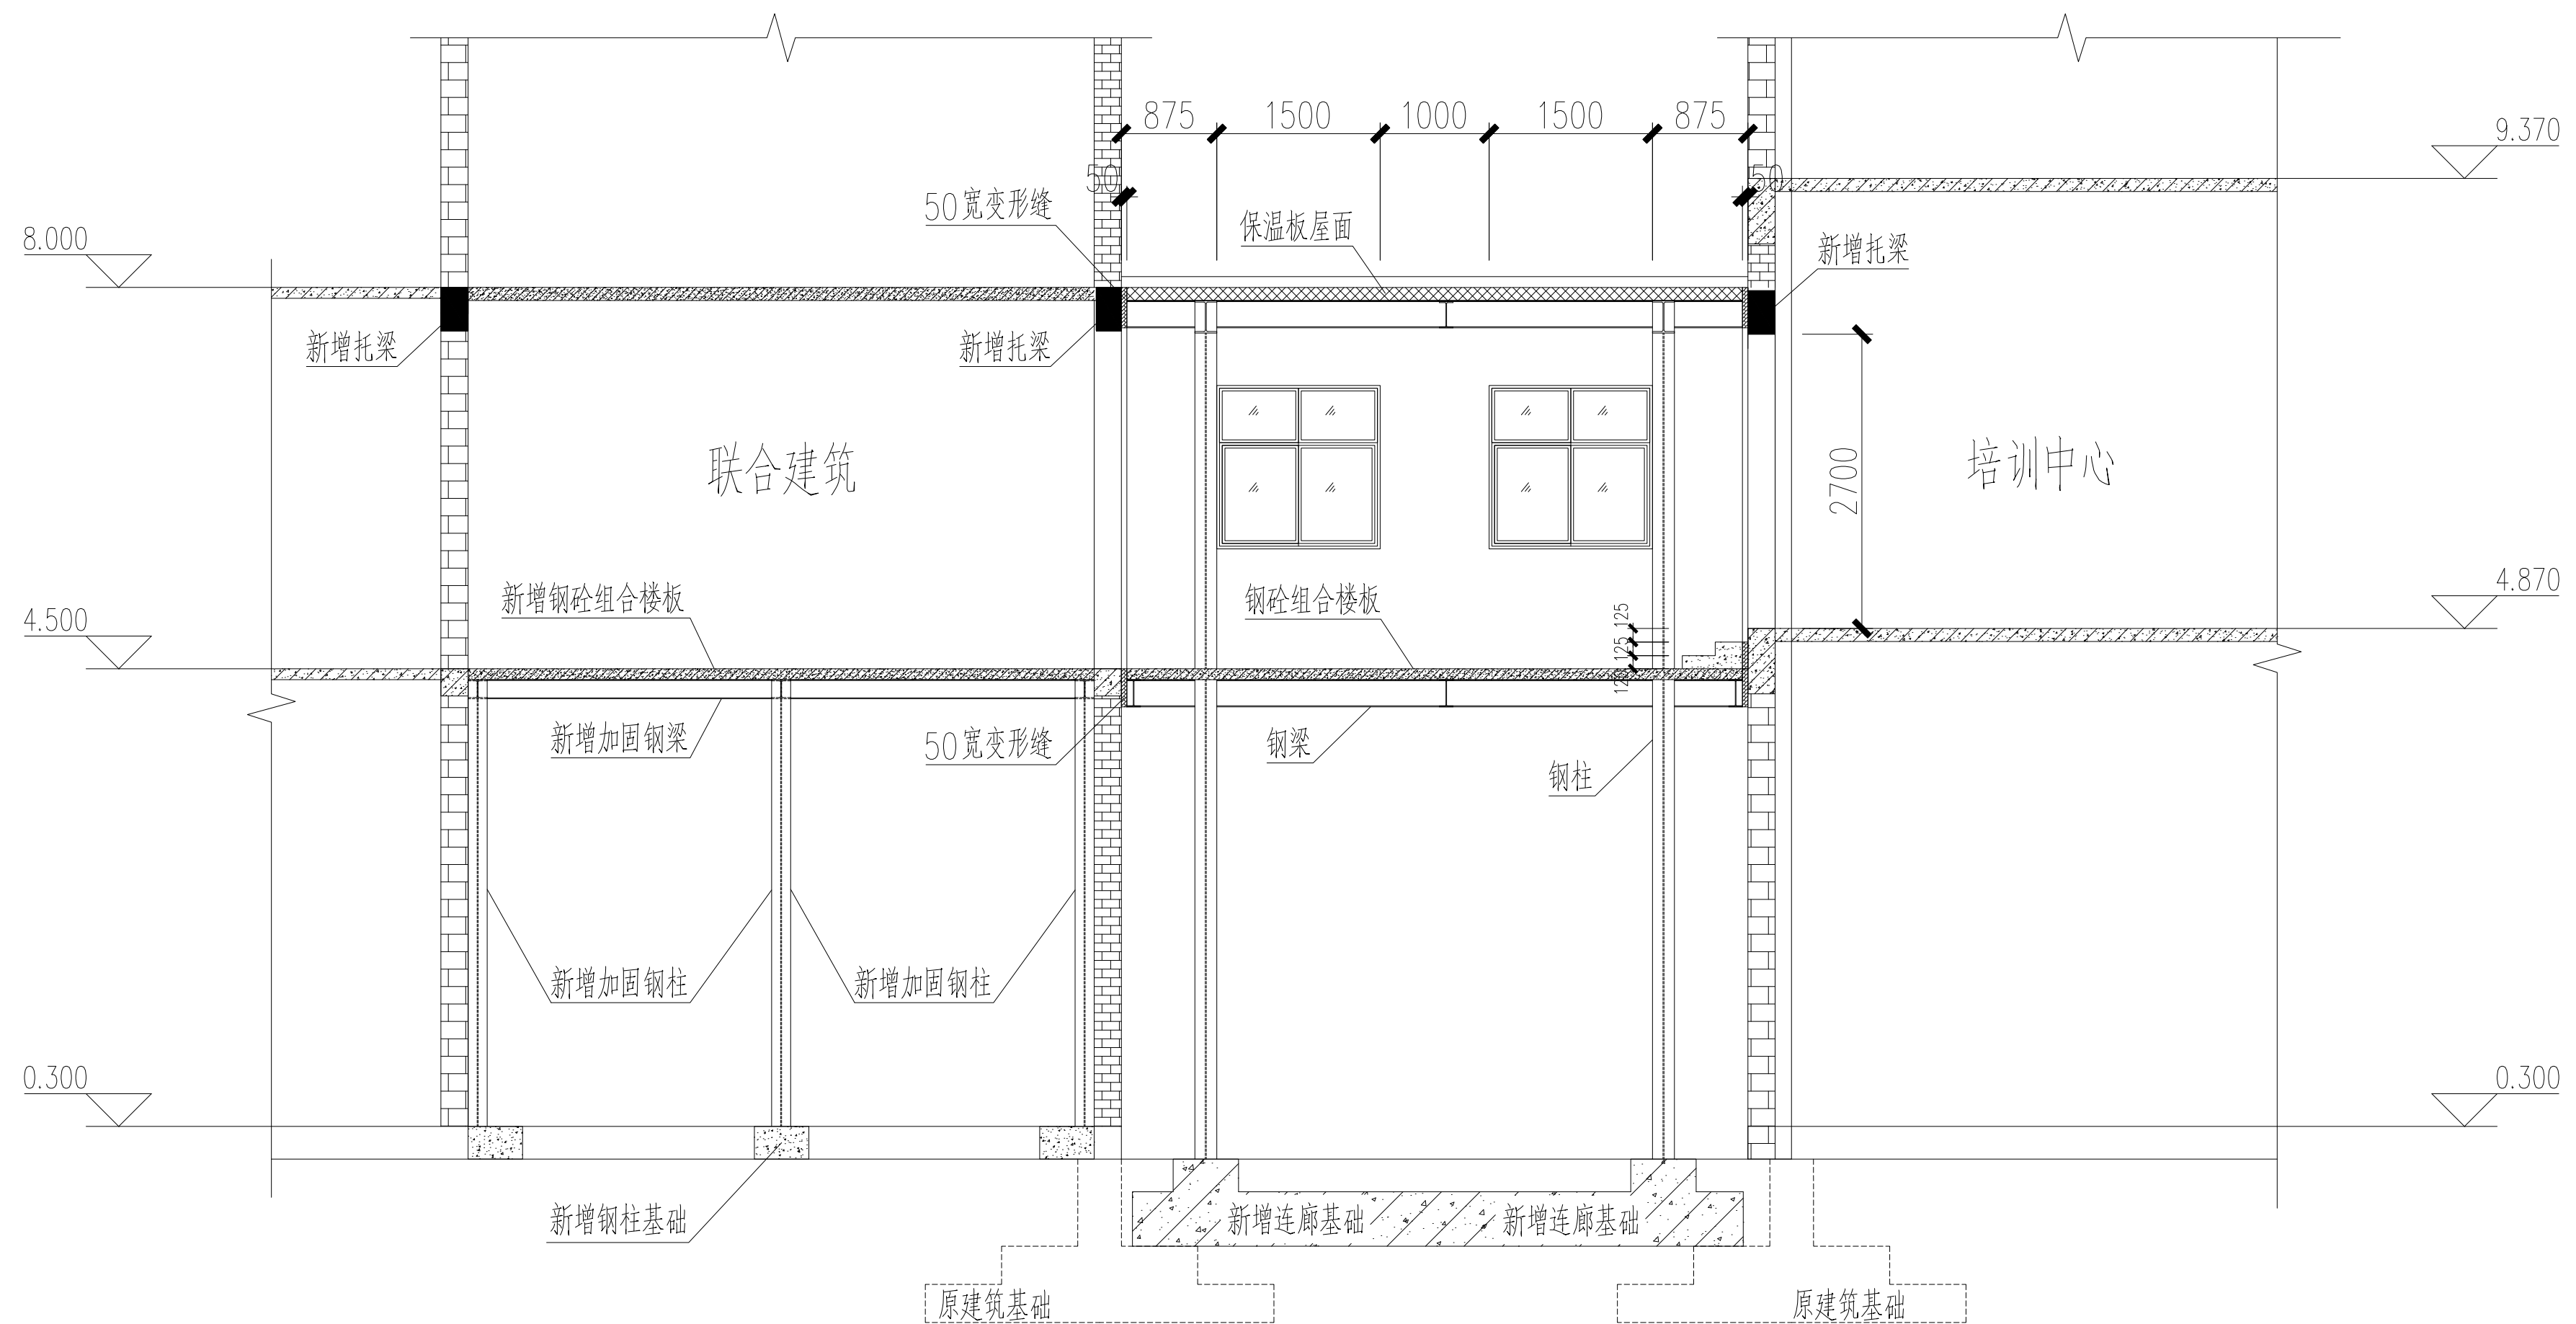

a-a 剖面图 1:50

说明：

1. 新增连廊与培训中心连接处台阶采用12YJ1楼201陶瓷地砖楼面，踏步防滑条做法见12YJ8-68页详图11，护角采用不锈钢做法见详图A；新增楼板和新建连廊楼面采用12YJ1楼209聚录乙烯板楼面或业主指定做法。
2. 新建连廊屋面板和墙面板采用双层压型钢板复合保温屋面、墙面，压型钢板厚度不小于0.6mm，保温材料采用80厚玻璃棉毡。
3. 新建连廊屋面与两侧现有建筑的接缝做法仿17J925-1第2-24页详图14做法。
新建连廊楼面与两侧现有建筑的接缝做法：1轴地面处仿12YJ14第2页，详图2做法；2轴仿12YJ14第2页，详图4做法。
4. 连廊与培训中心间台阶采用空心砌块砌筑，面层做法同楼面。

会 签 栏 <table><tr><th>专 业</th><th>姓 名</th><th>日 期</th></tr><tr><td></td><td></td><td></td></tr><tr><td></td><td></td><td></td></tr><tr><td></td><td></td><td></td></tr><tr><td></td><td></td><td></td></tr><tr><td></td><td></td><td></td></tr><tr><td colspan="3">专业负责人</td></tr></table>				专 业	姓 名	日 期																专业负责人			<table><tr><td></td><td></td><td></td><td></td><td></td></tr><tr><td></td><td></td><td></td><td></td><td></td></tr><tr><td>标记</td><td>数量</td><td>修改者</td><td>批准者</td><td>日 期</td></tr><tr><td>设 计</td><td></td><td></td><td></td><td></td></tr><tr><td>审 校</td><td></td><td></td><td></td><td></td></tr><tr><td>审 核</td><td></td><td></td><td></td><td></td></tr><tr><td>分院技术总监</td><td></td><td></td><td></td><td></td></tr><tr><td>项目负责人</td><td></td><td></td><td></td><td></td></tr></table>															标记	数量	修改者	批准者	日 期	设 计					审 校					审 核					分院技术总监					项目负责人					河南龙宇能源股份有限公司永城市车集煤矿			
				专 业	姓 名	日 期	
专业负责人	
标记	数量	修改者	批准者	日 期	
设 计	
审 校	
审 核	
分院技术总监	
项目负责人	
联合建筑与培训中心增加连廊项目				S1034-653.1- 05	
				版 次		比 例		日 期	
a-a 剖面图				审查版		1:100		2026.06	
				 中赞国际工程有限公司 Zhong Yun International Engineering Co., Ltd.	